






# Polica - 1ks.

M 1:10

čerešňa - 0344 PR CHERRY




šedá - 0881 BS ALUMINIUM

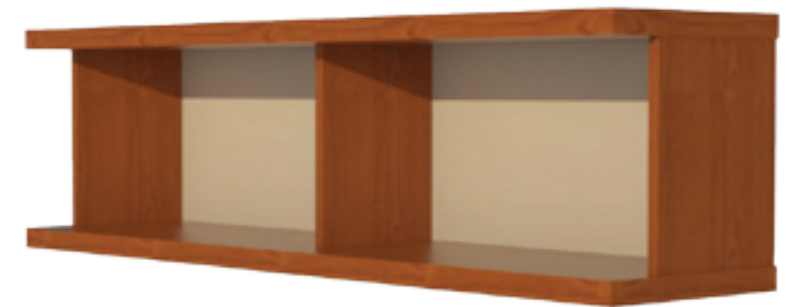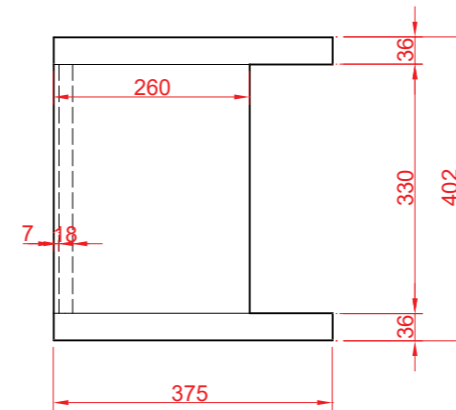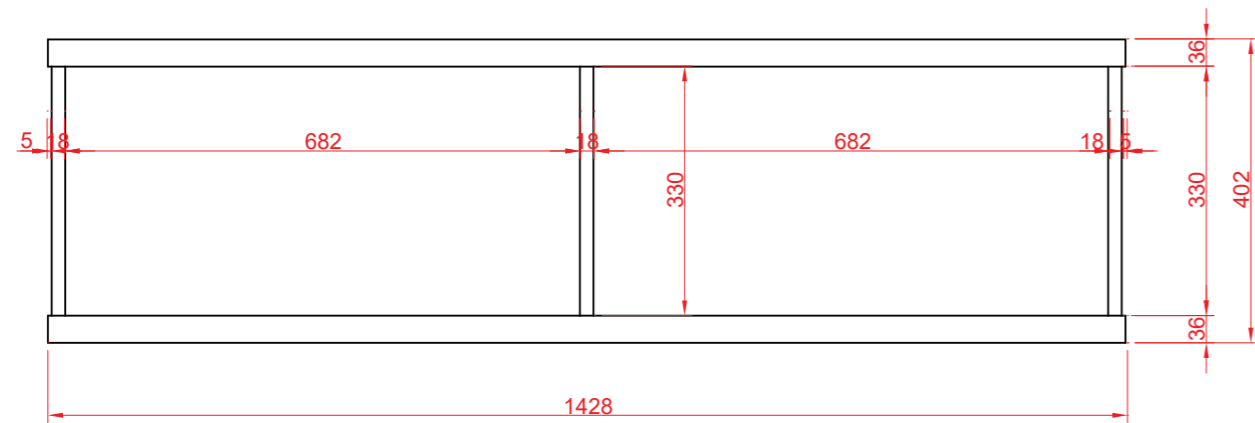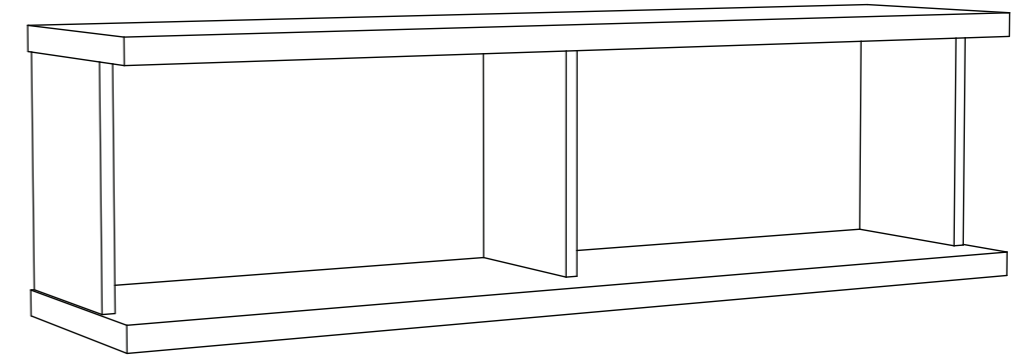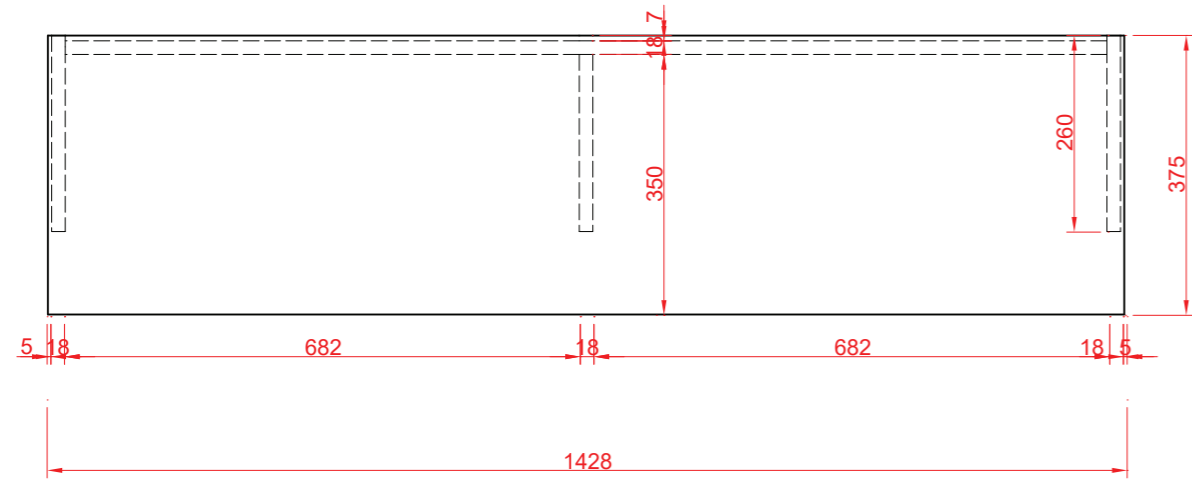

# Polica - 2ks.

M 1:10

šedá - 0881 BS ALUMINIUM

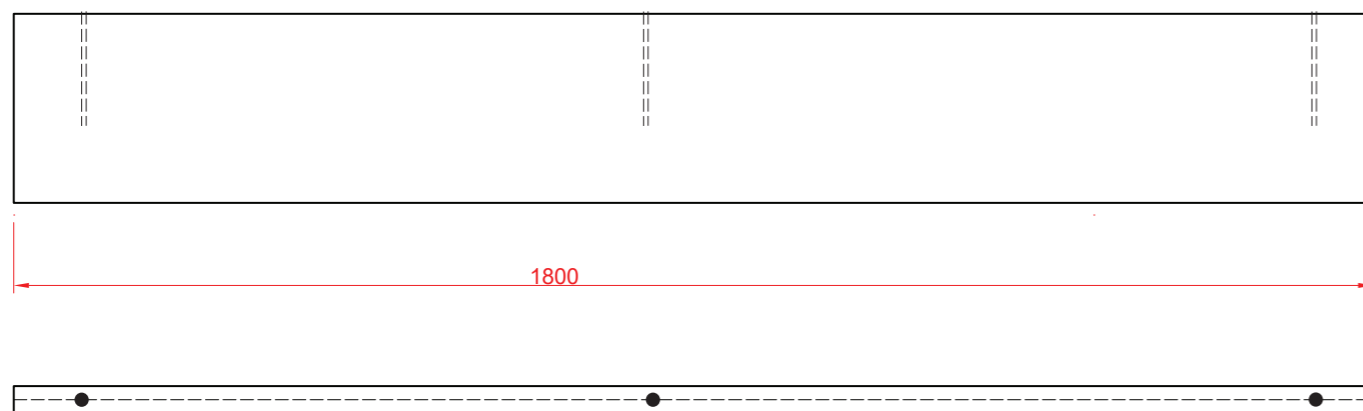

3x ocelová kotva zapustená do drážok frézovaných v zduplovej doske z 2x 18mm LDTD  
dlž. skrytej kotvy 145 mm, d= 14 mm







# Box so zásuvkami - 5ks.

M 1:10

čerešňa - 0344 PR CHERRY

šedá - 0881 BS ALUMINIUM  
chrbát a vn. zásuvky

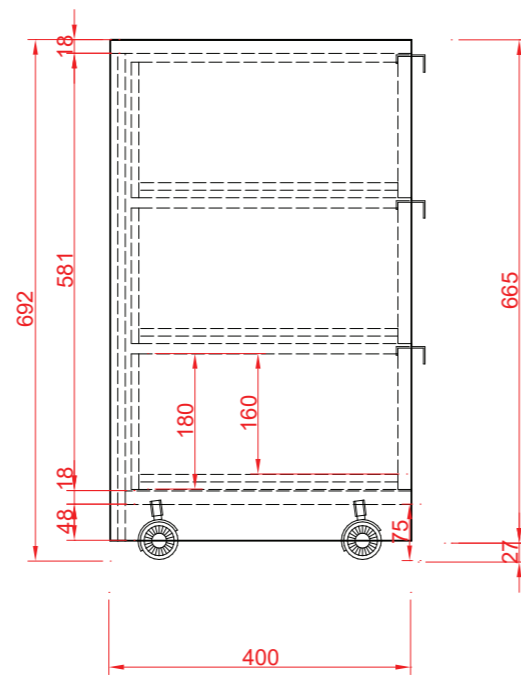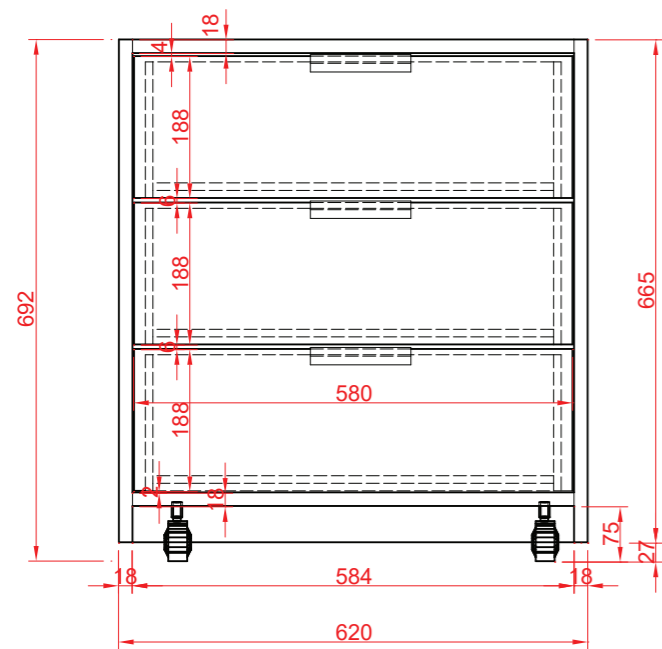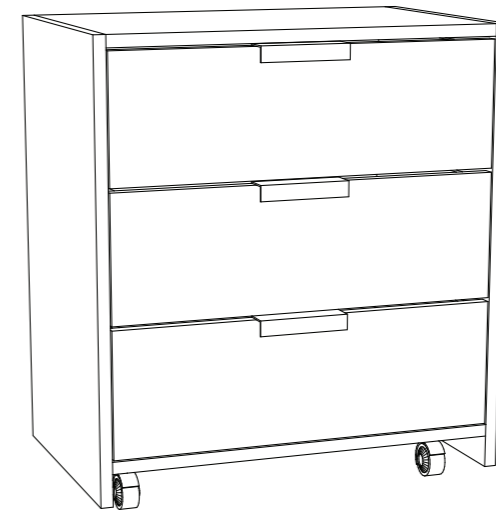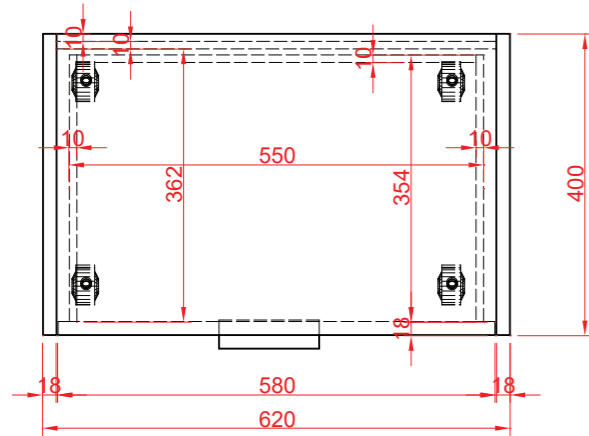

# Skrinková zostava A - 1ks.



M 1:10

čerešňa - 0344 PR CHERRY

šedá - 0881 BS ALUMINIUM



pôdorys

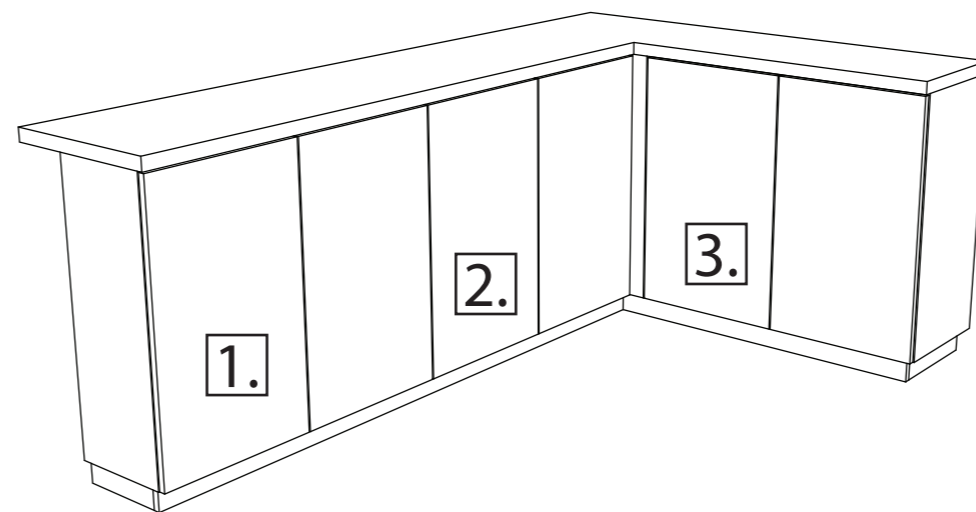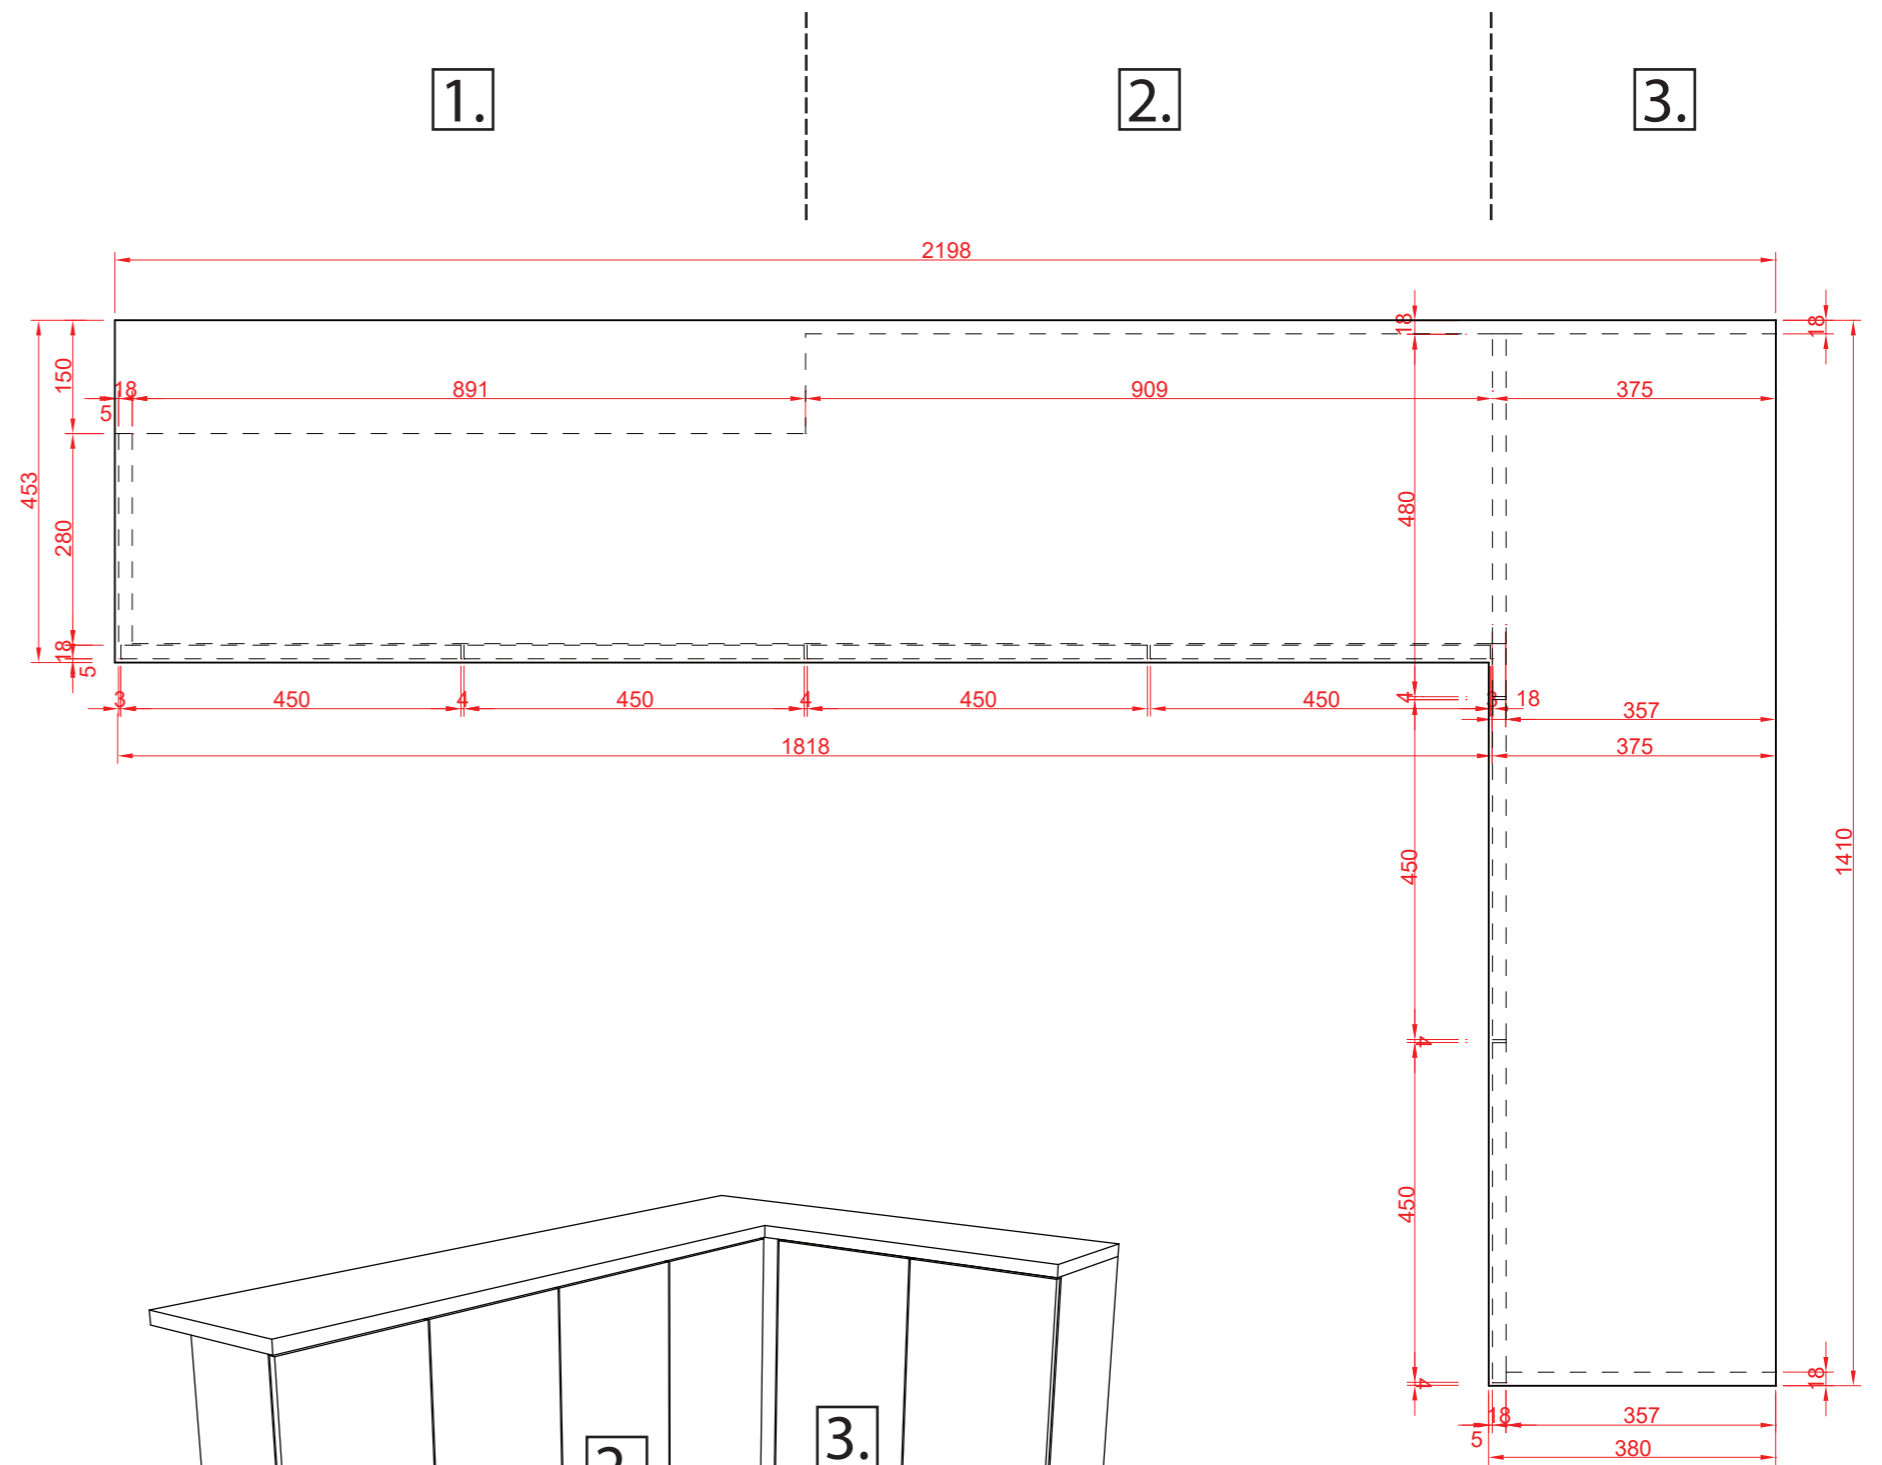


# Skrinková zostava A

M 1:10


1.

2.


3.

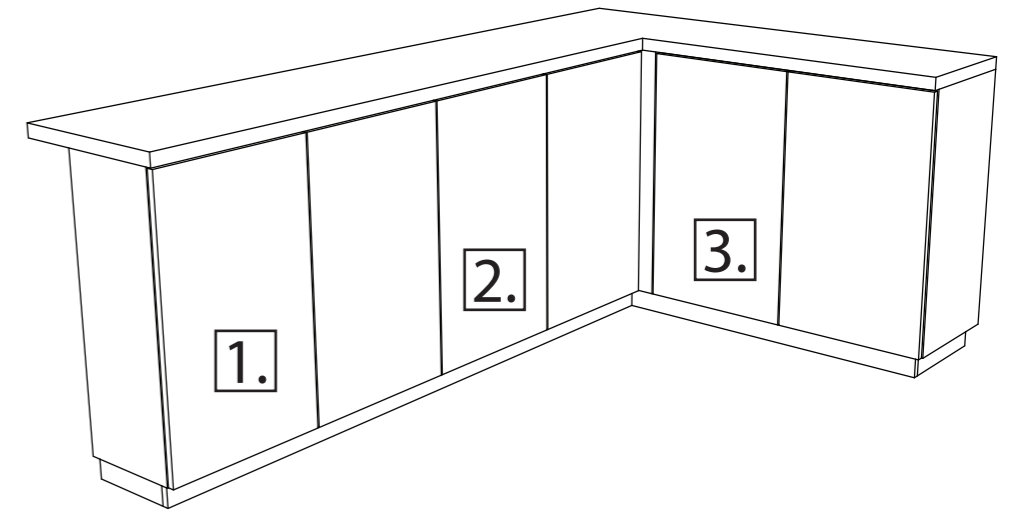

nárys

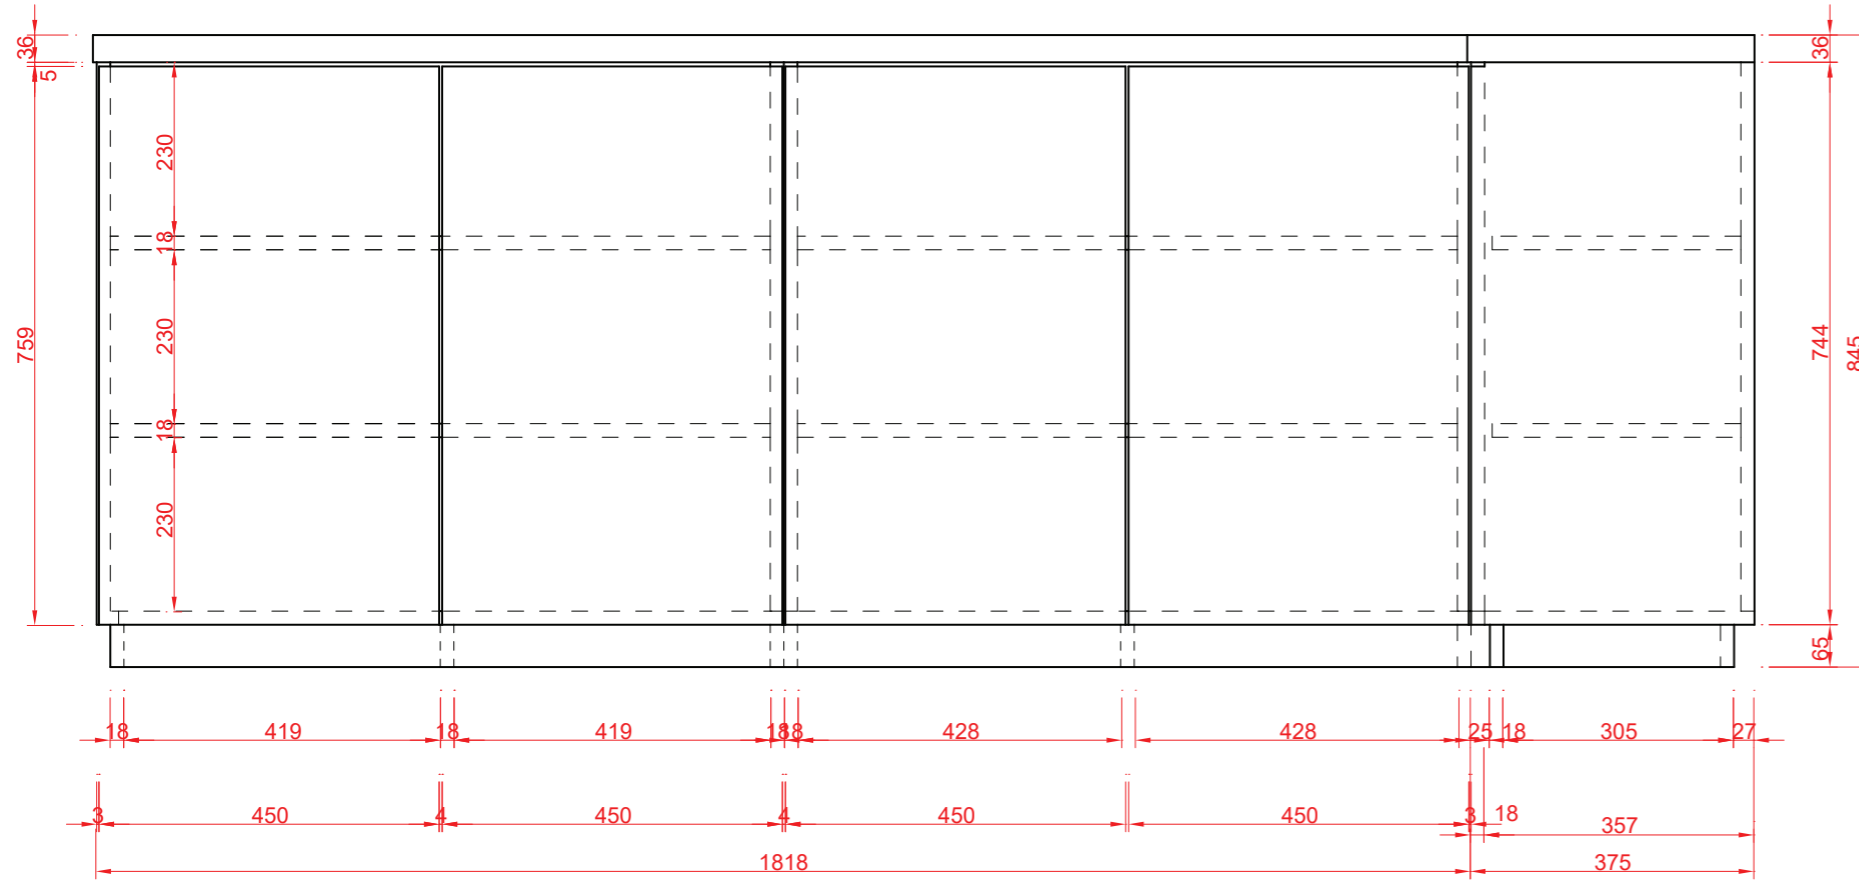


bokorys

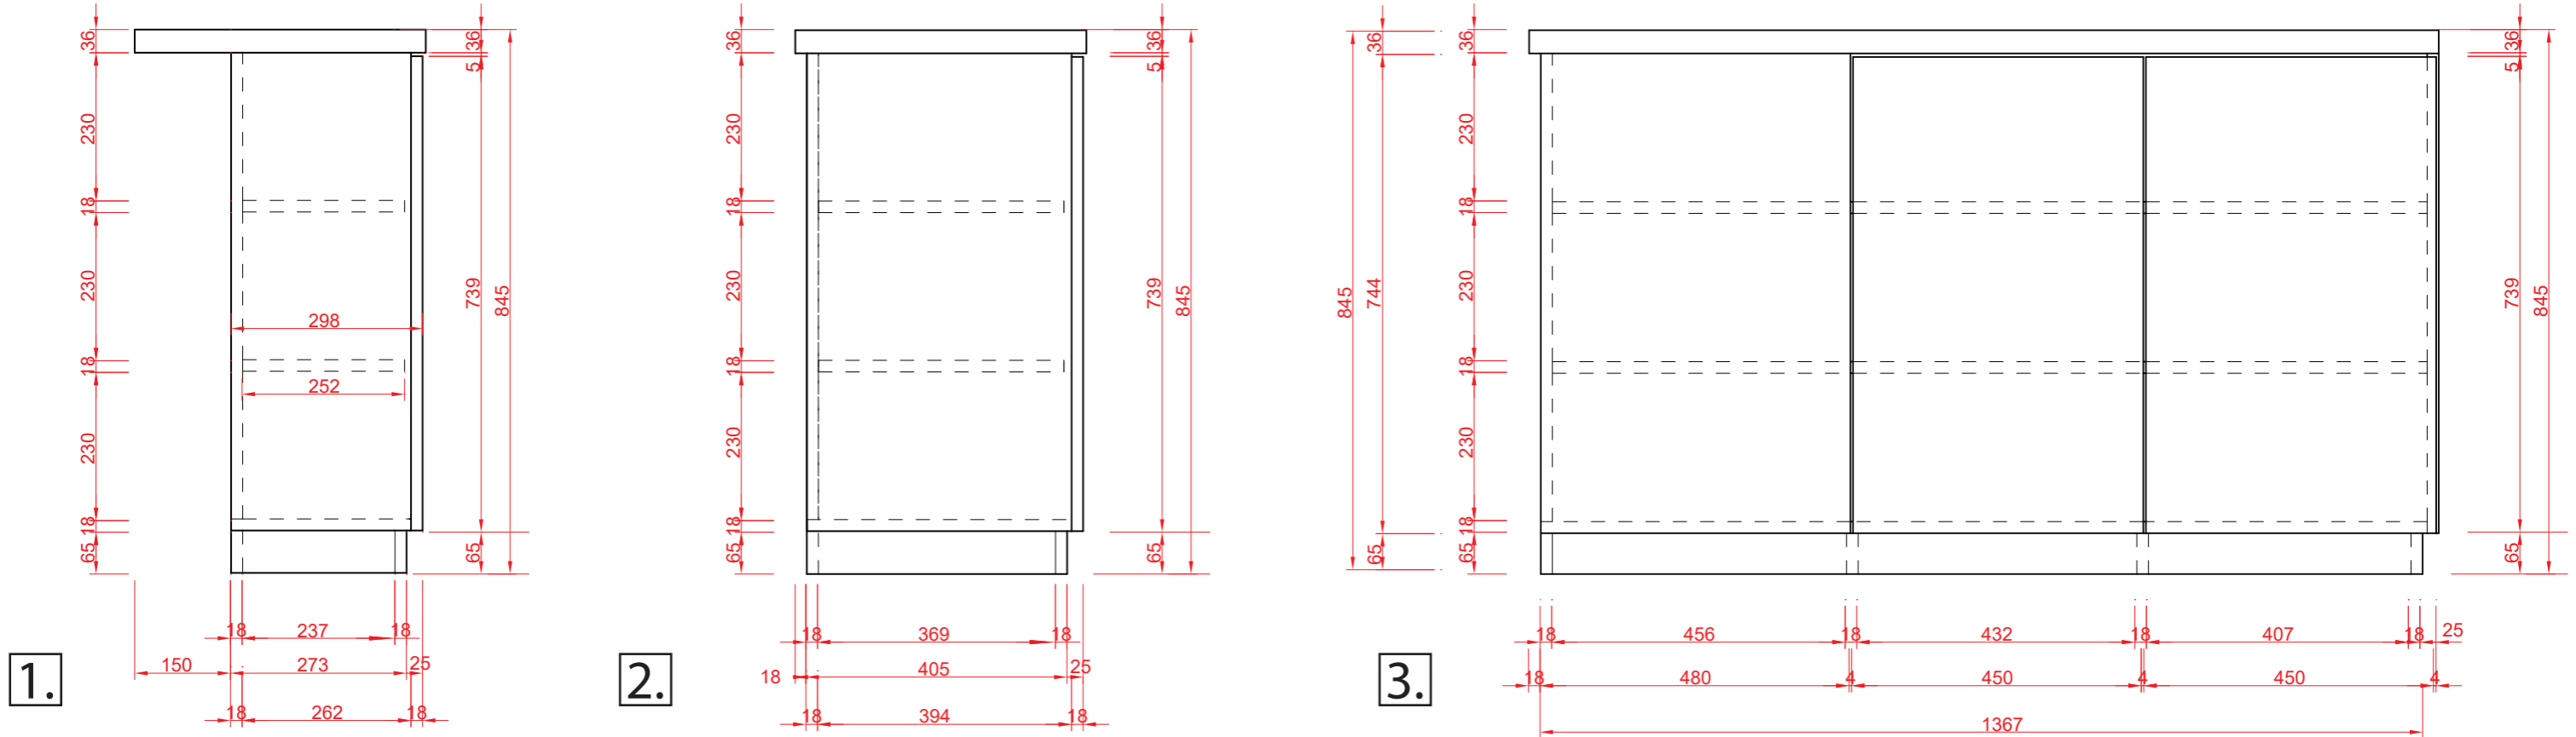


# Skrinková zostava B - 1ks.

M 1:10


- čerešňa - 0344 PR CHERRY
- šedá - 0881 BS ALUMINIUM

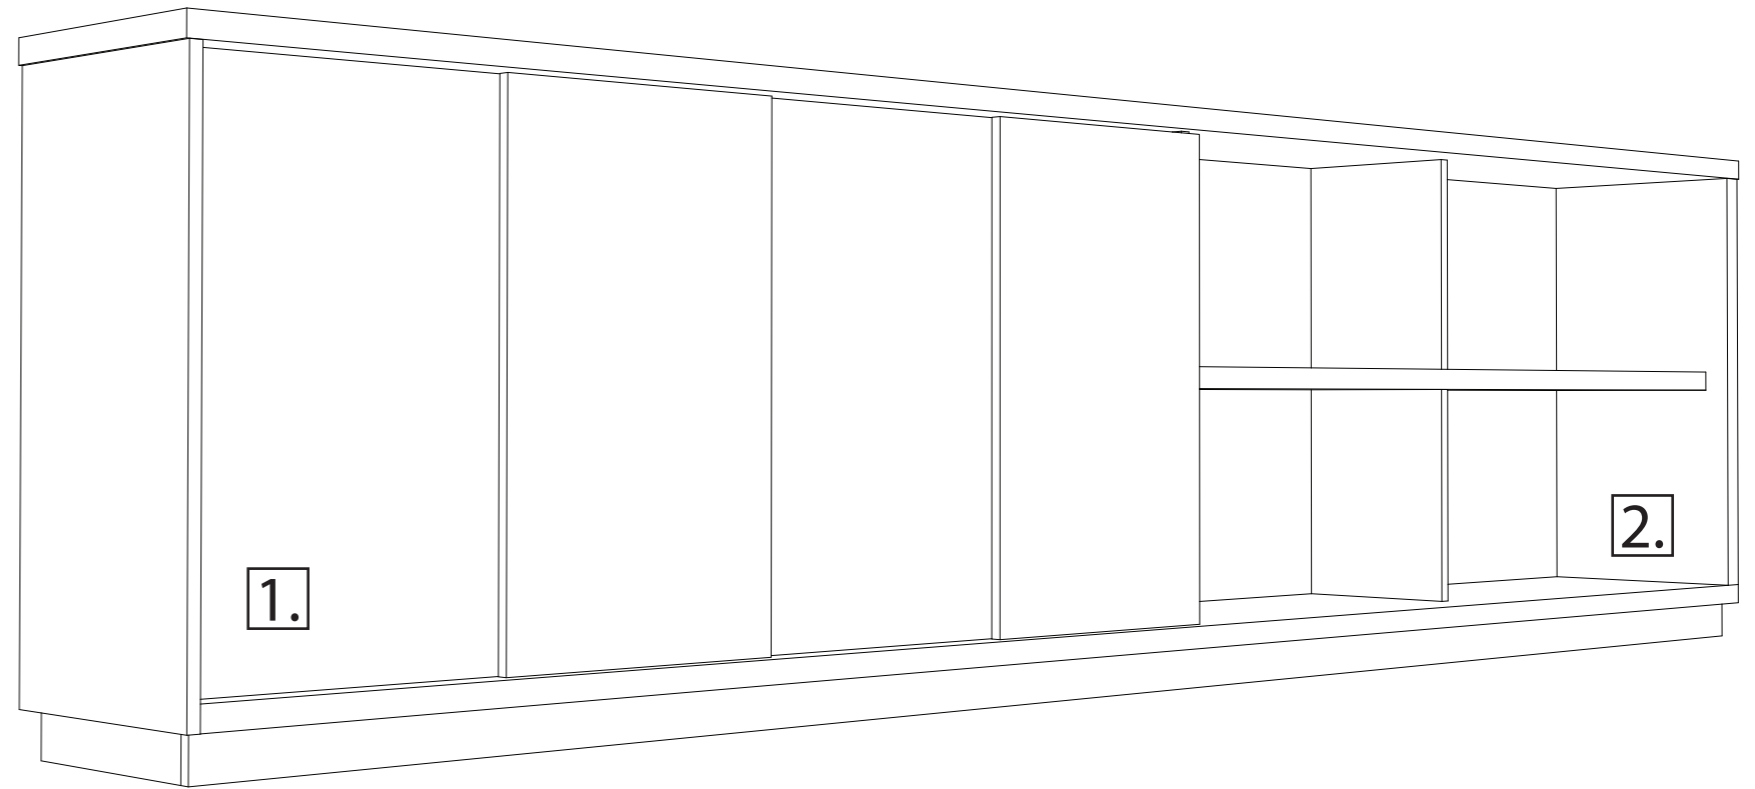

**bokorys 1**

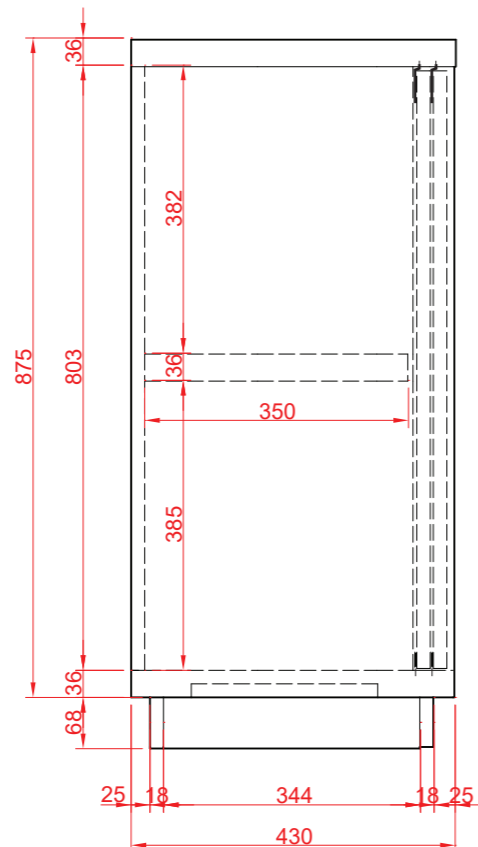

**bokorys 2**

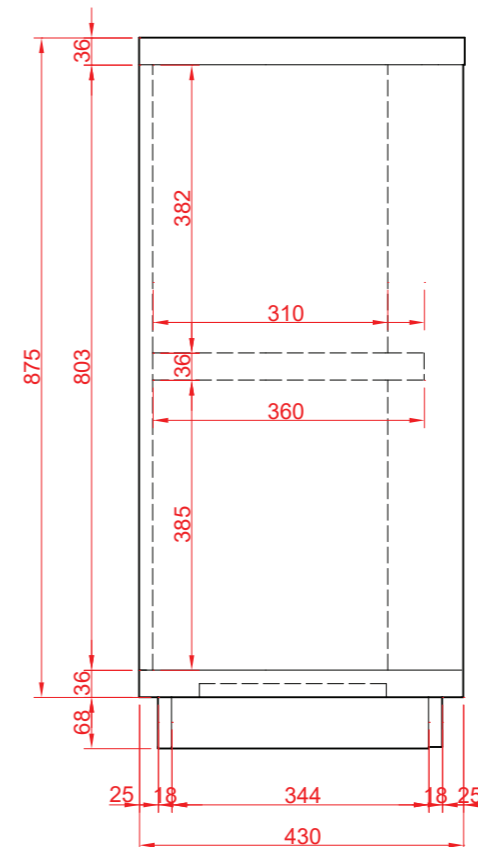


# Skrinková zostava B - 1ks.

M 1:10


1.

2.

nárys

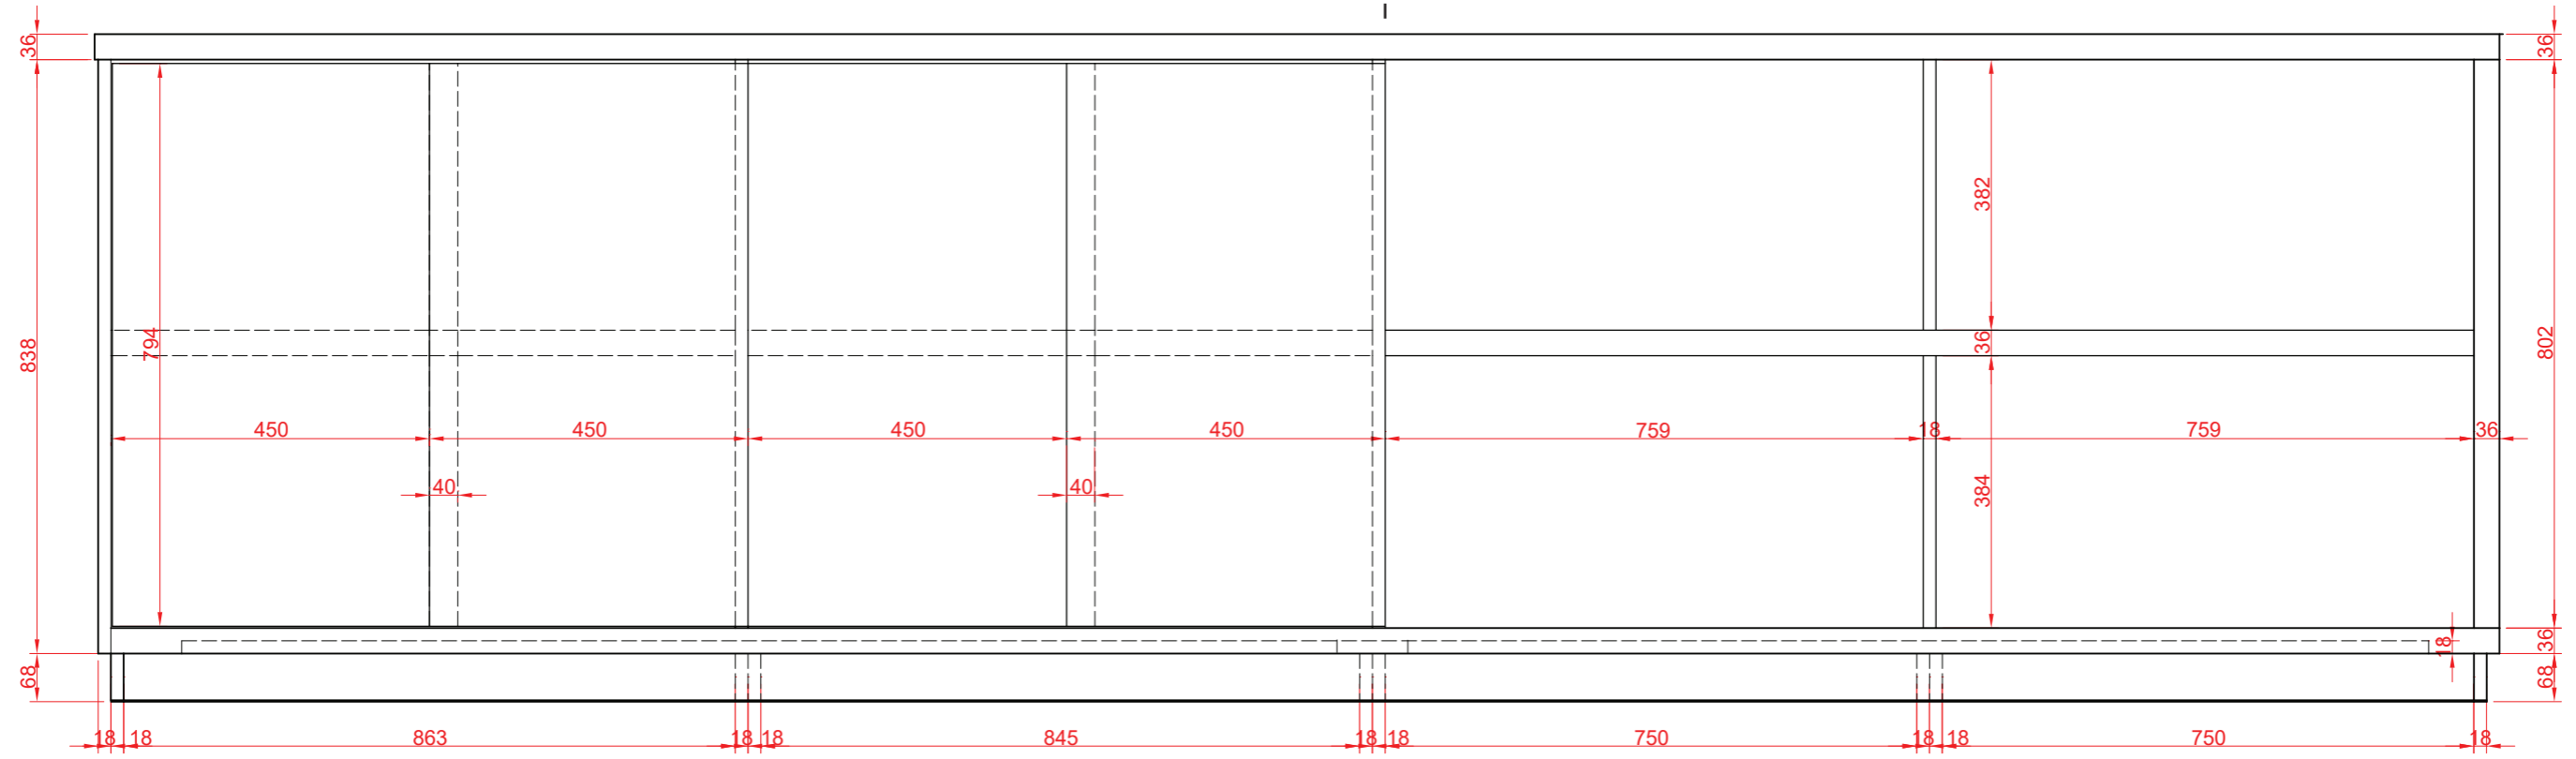


pôdorys

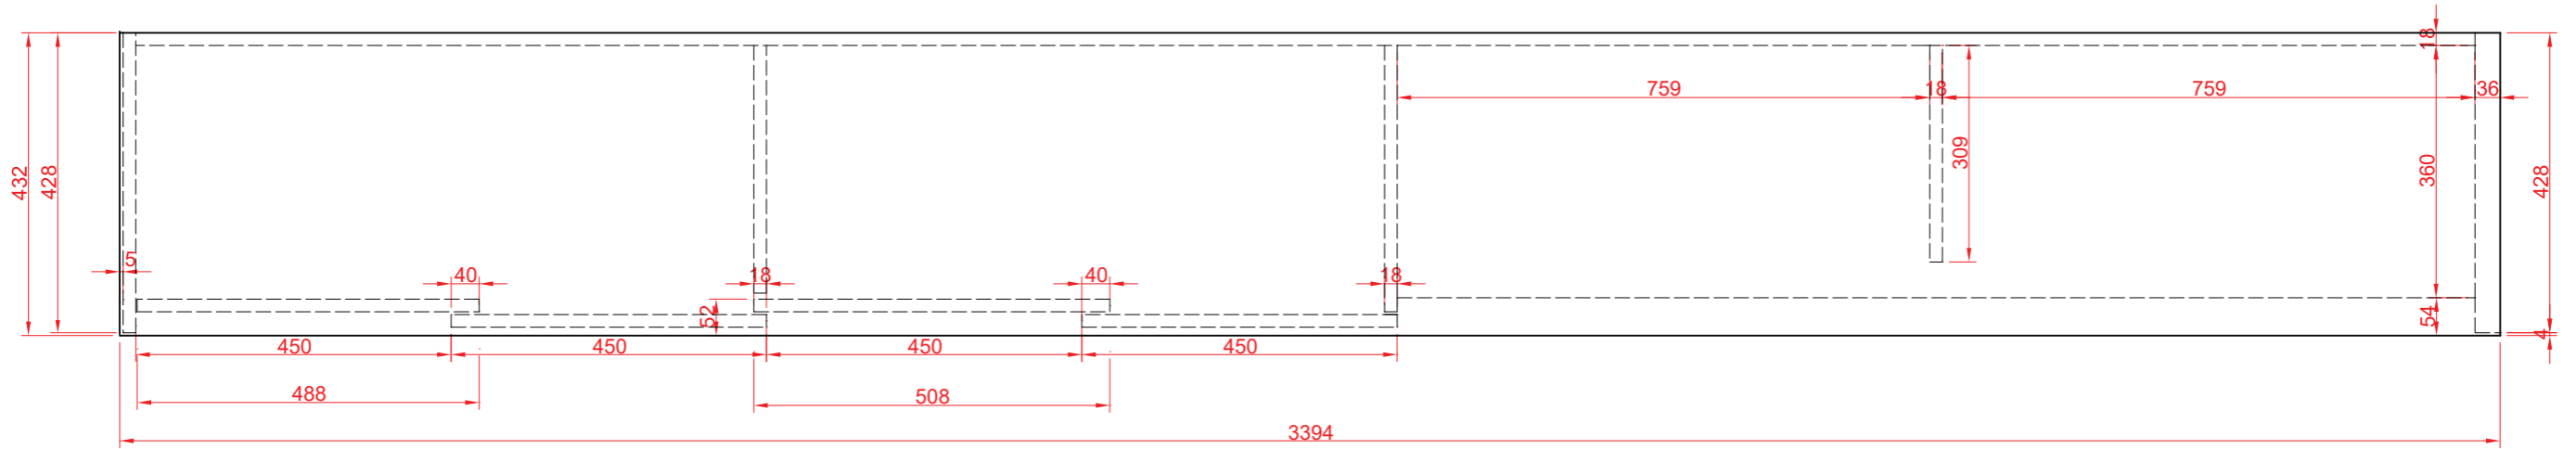

pôdorys


zdupl. podstavy 2x18 mm

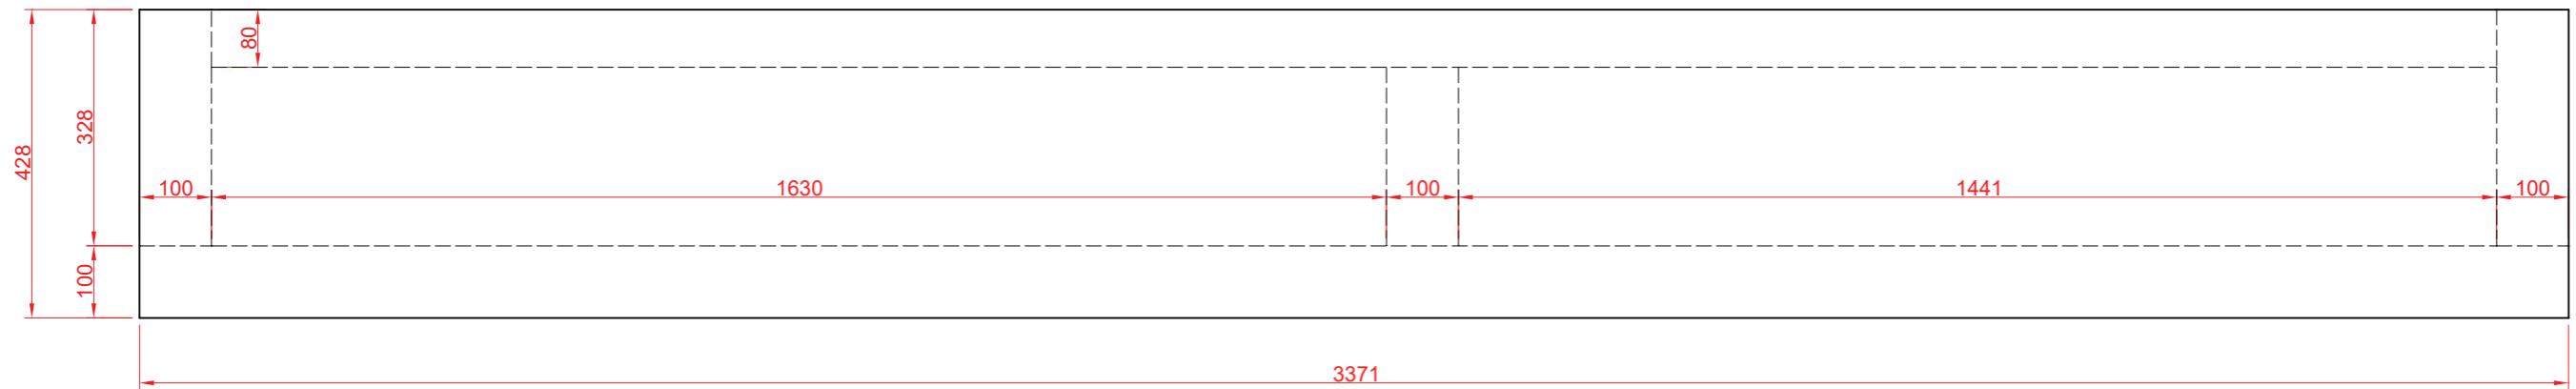


# Skrinková zostava C - 1ks.

M 1:10


- čerešňa - 0344 PR CHERRY
- šedá - 0881 BS ALUMINIUM

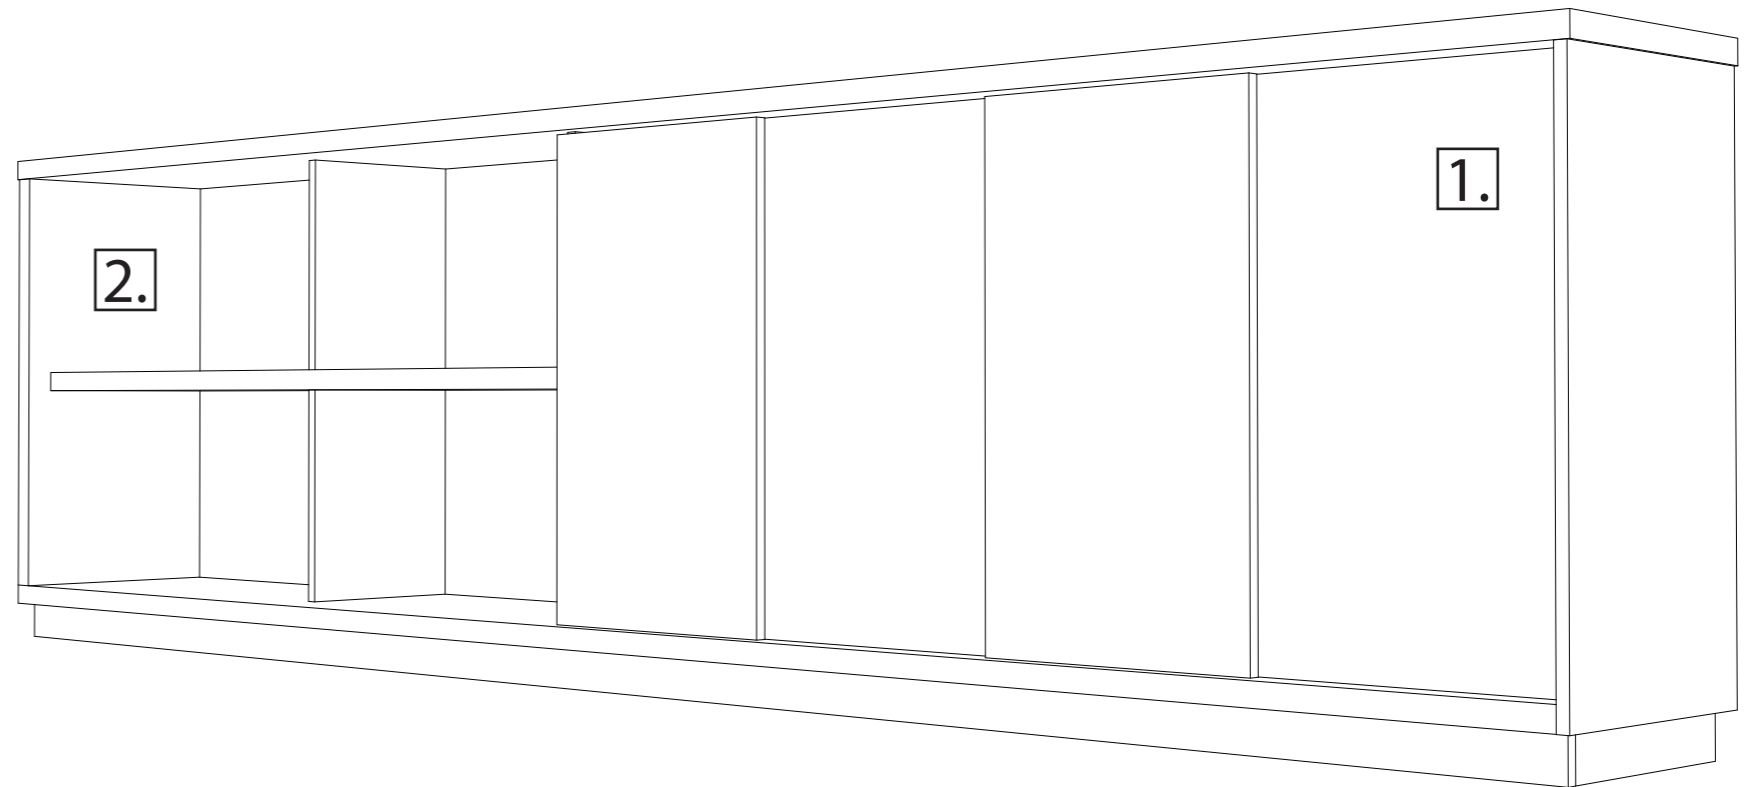

**bokorys 1**

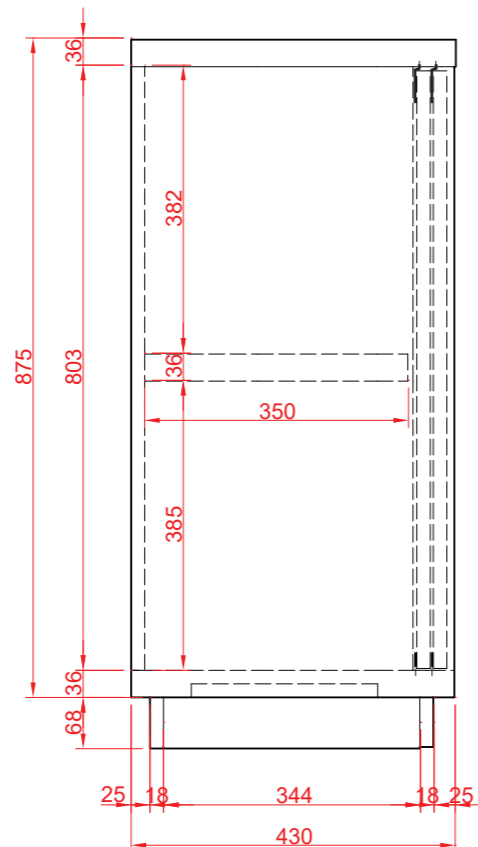

**bokorys 2**

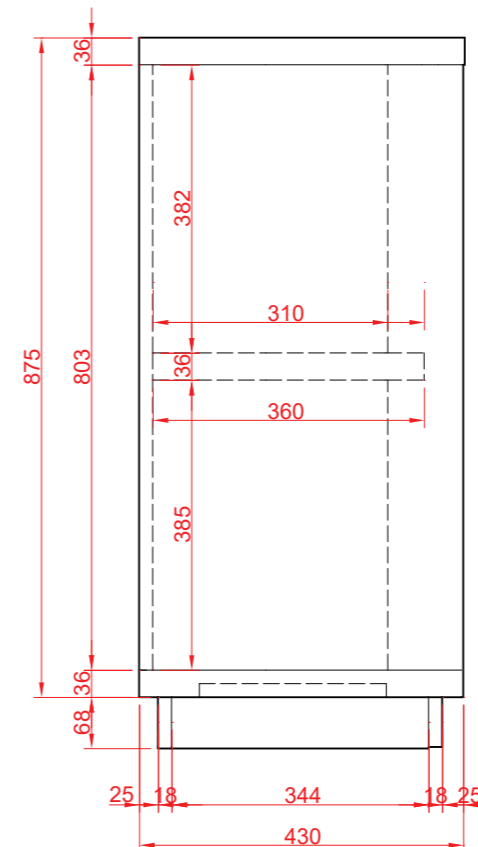

**M 1:10**


# Skrinková zostava C - 1ks.

M 1:10


2.

1.

nárys

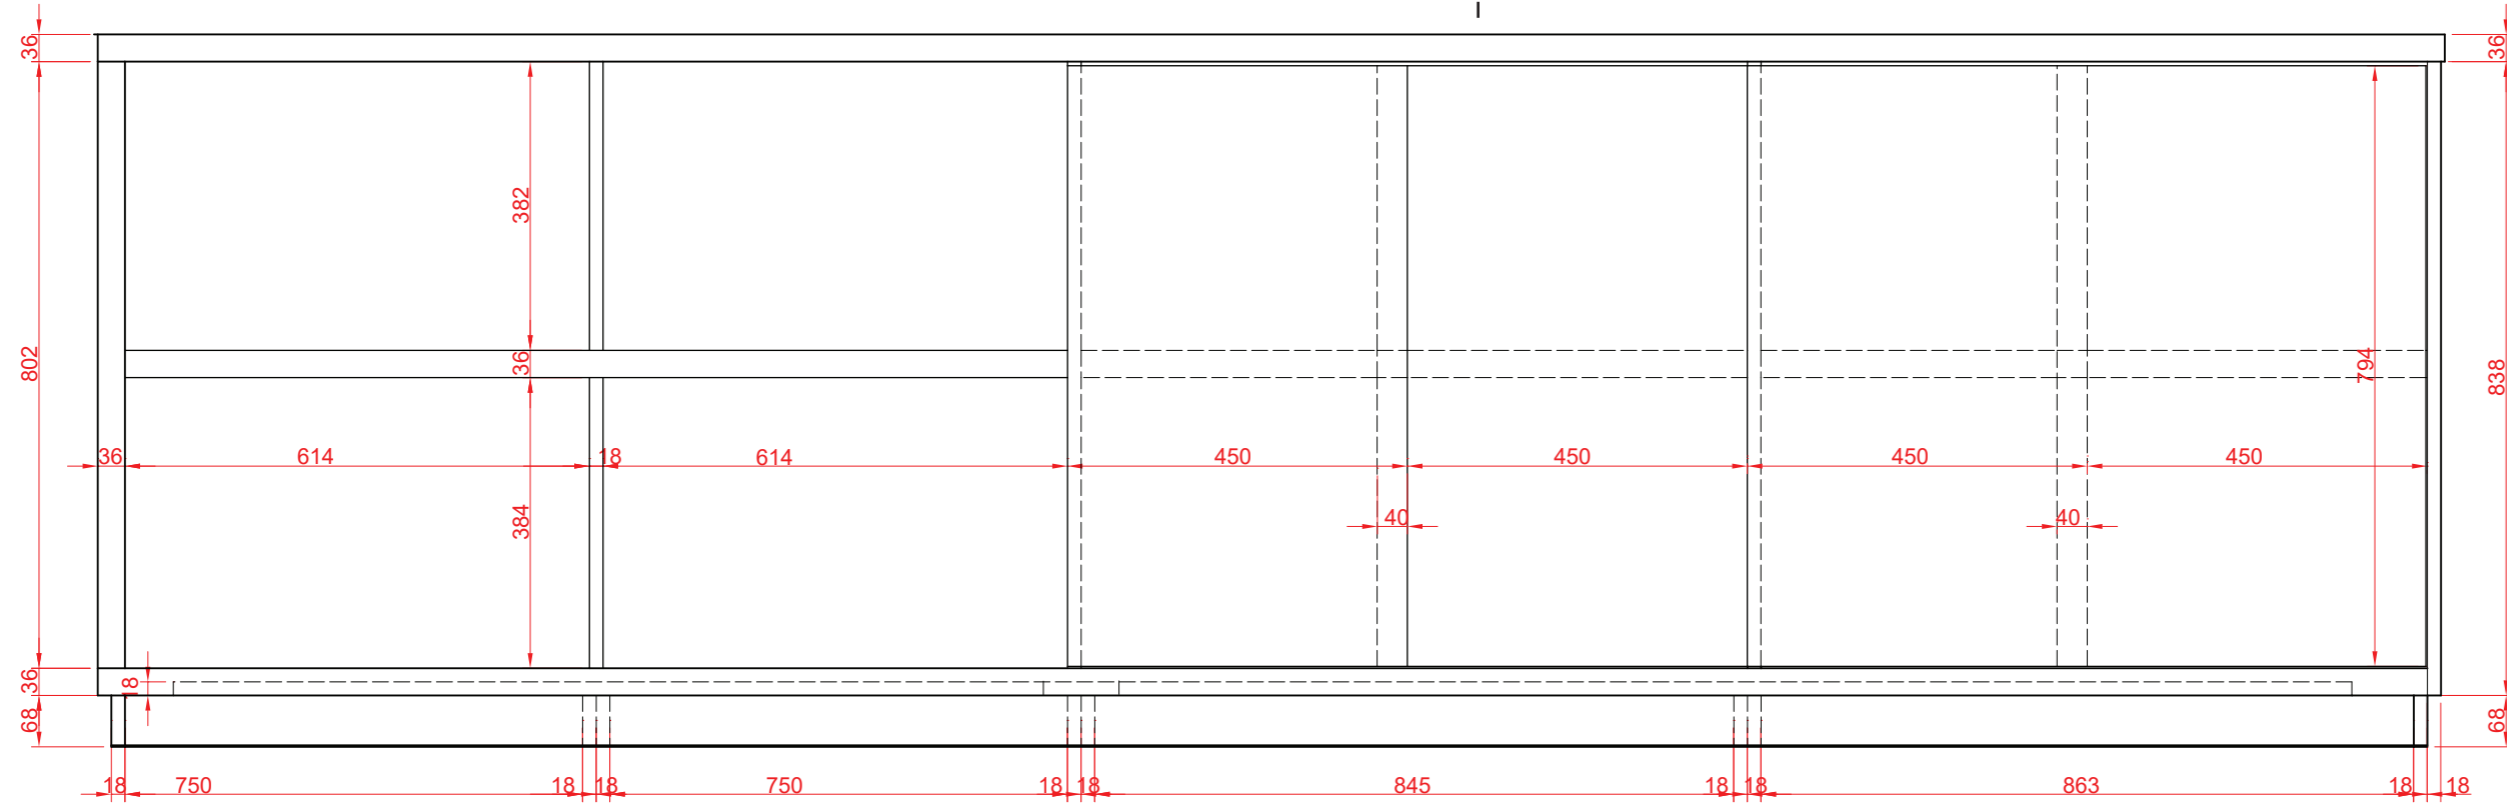


pôdorys

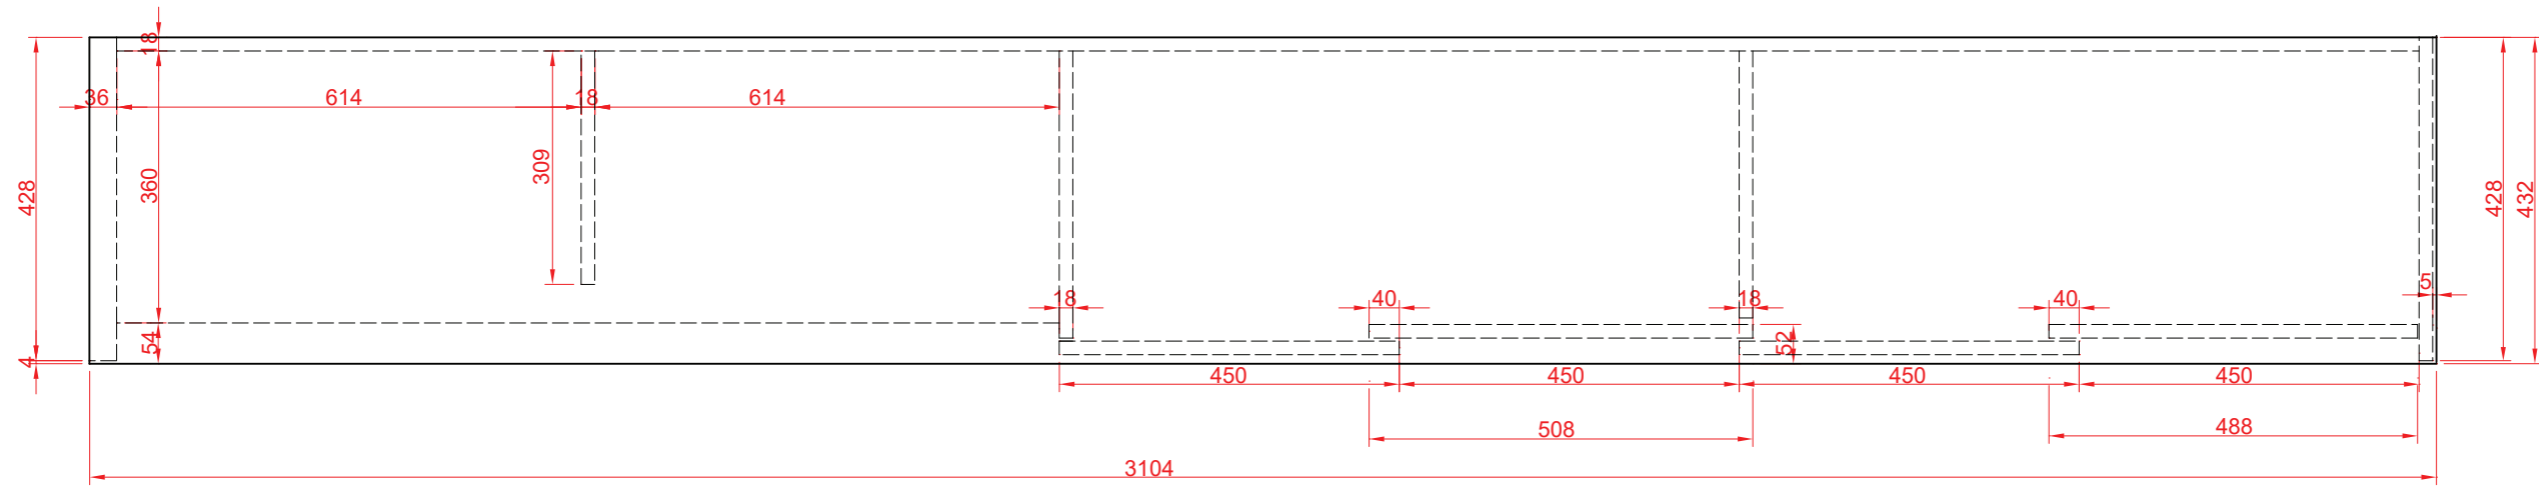

pôdorys

zdupl. podstavy 2x18 mm

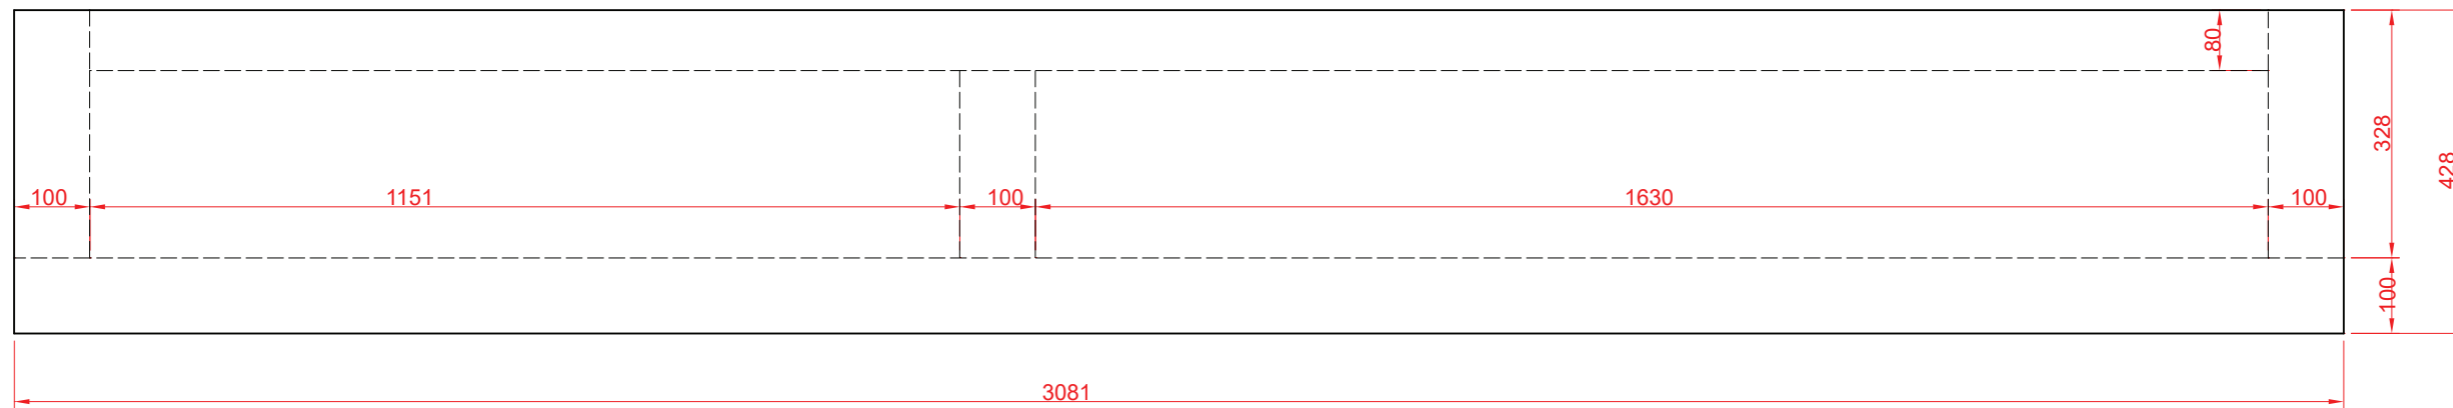





# Skrinová zostava A - 1ks.

M 1:10


**nárys**

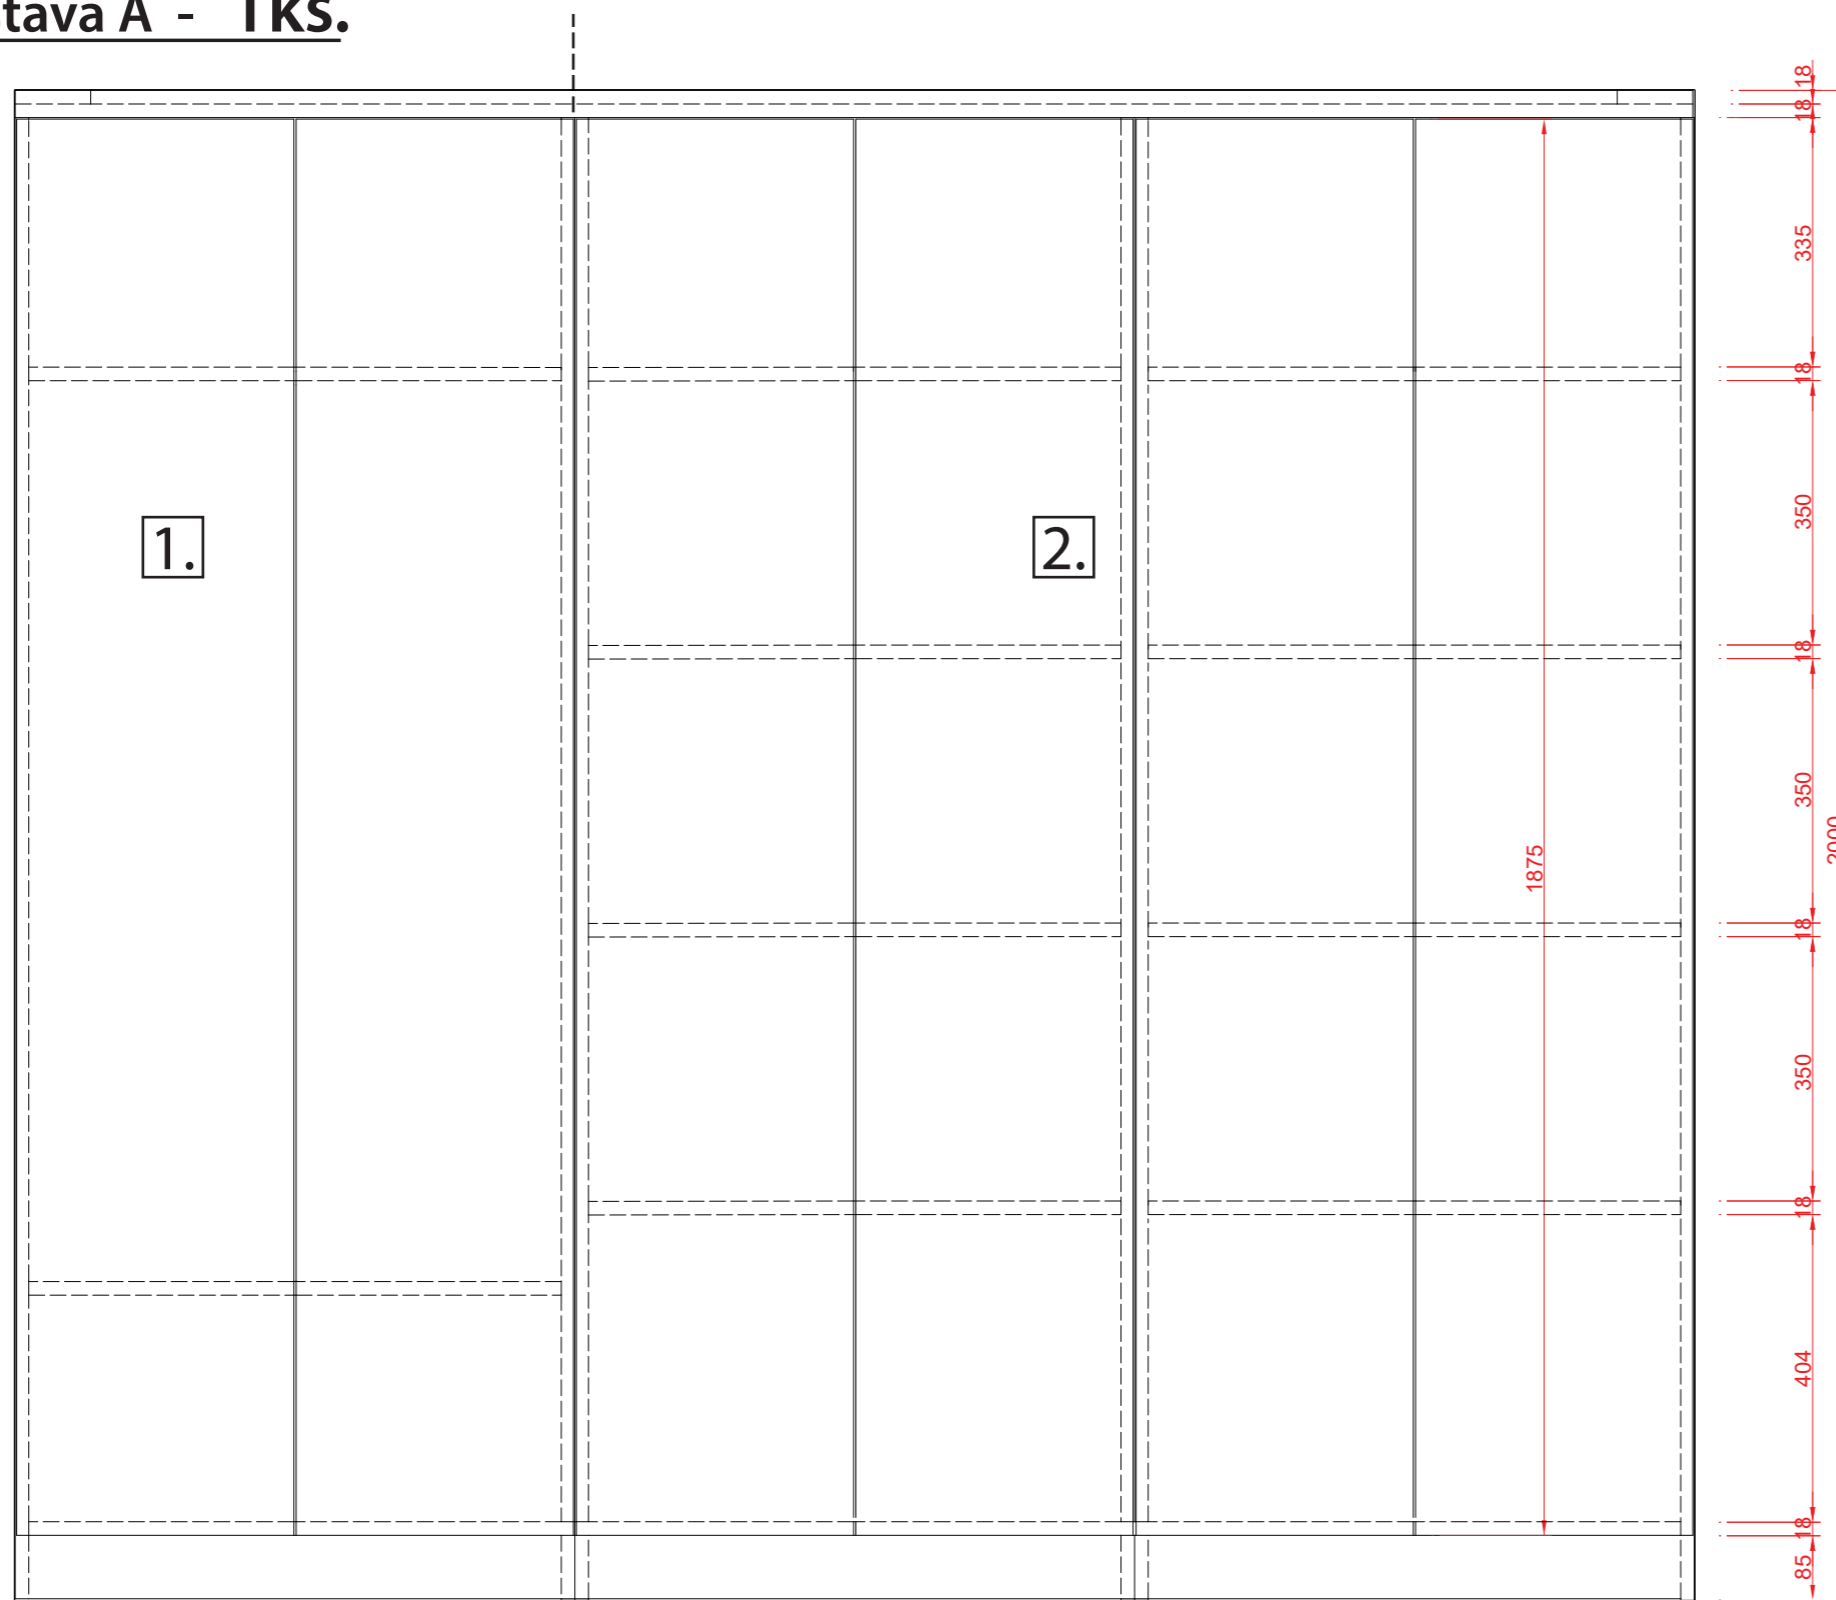

**bokorys**

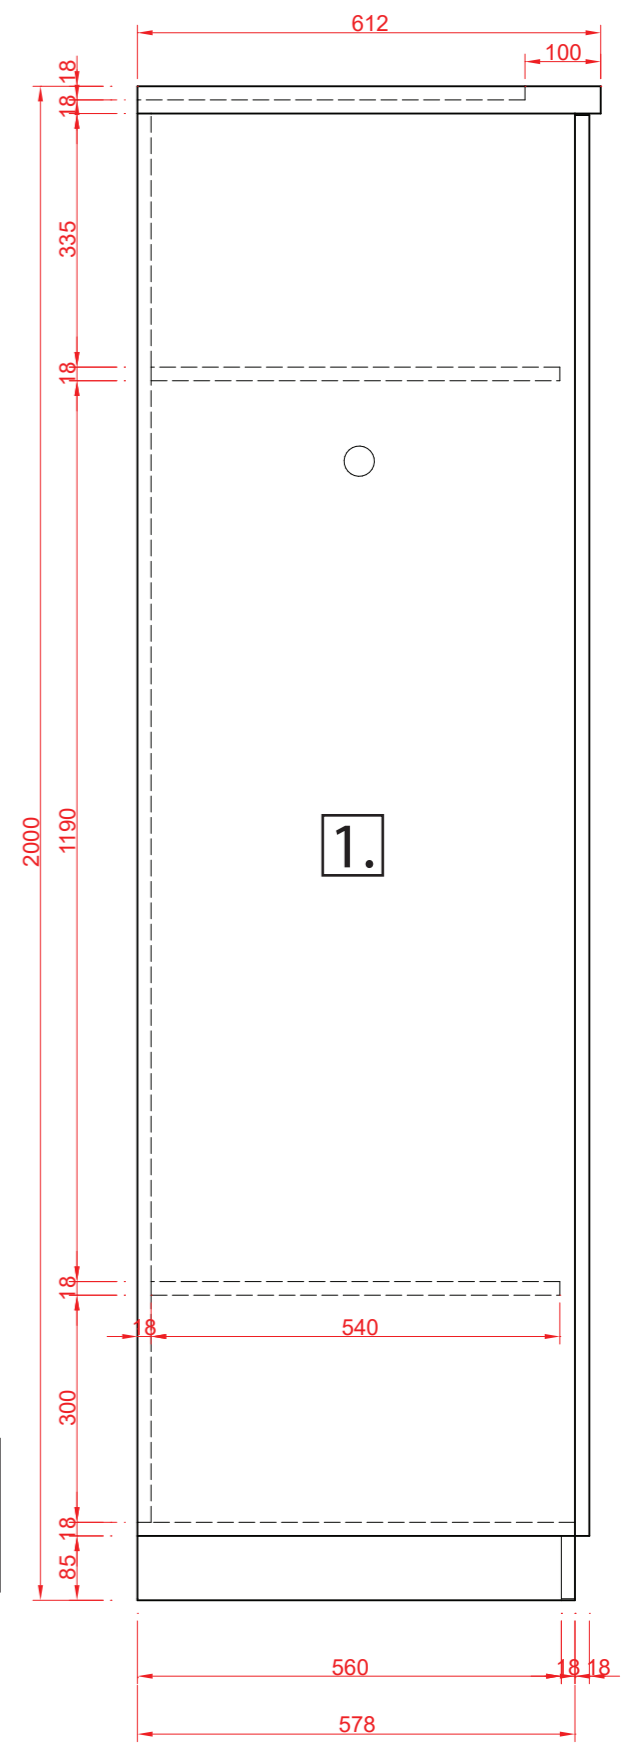

**pôdorys**

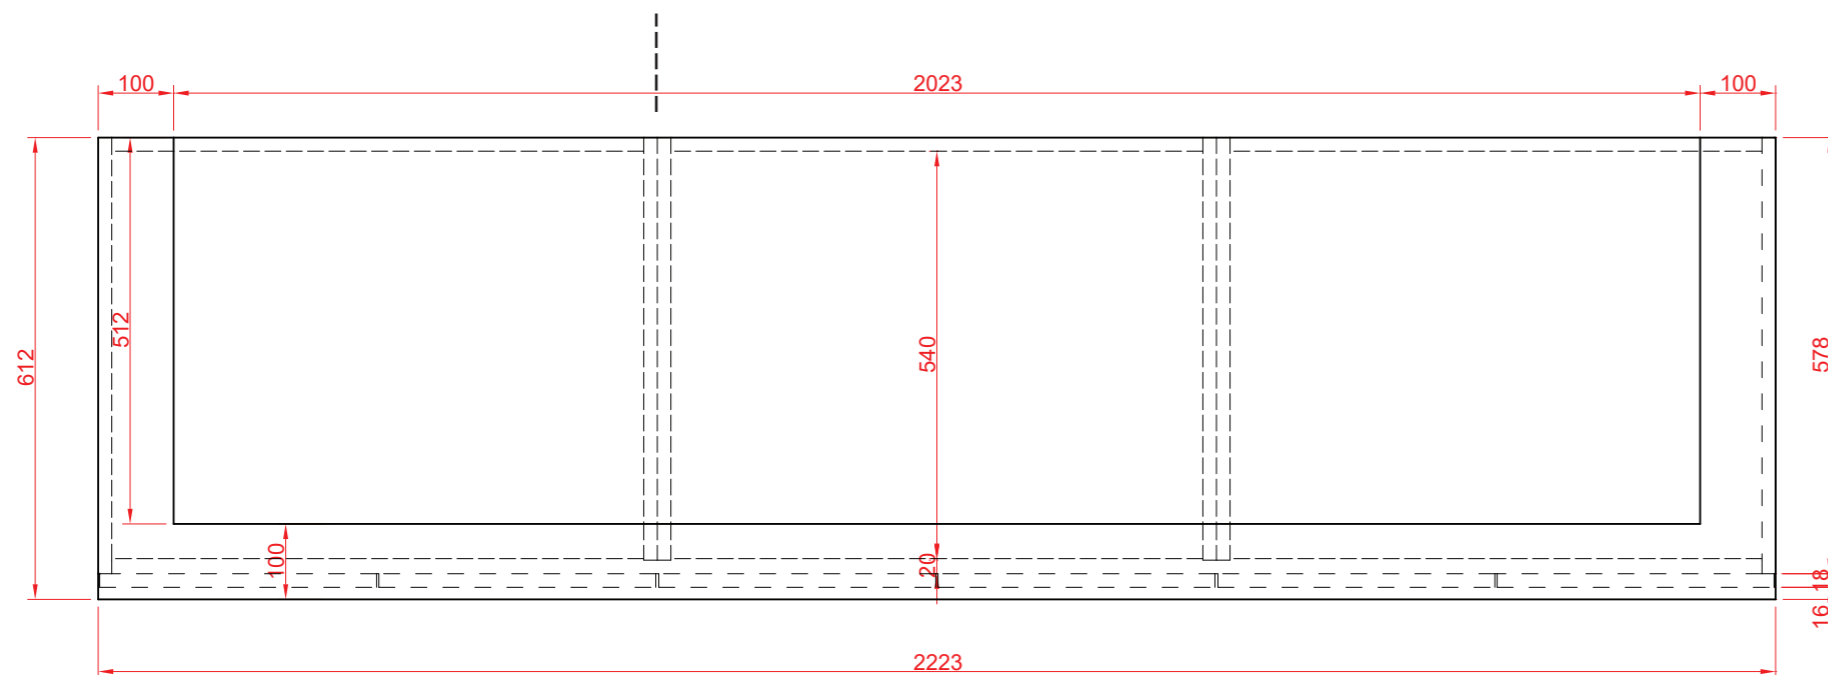


čerešňa - 0344 PR CHERRY

šedá - 0881 BS ALUMINIUM



# Skrinová zostava B - 1ks.

M 1:10

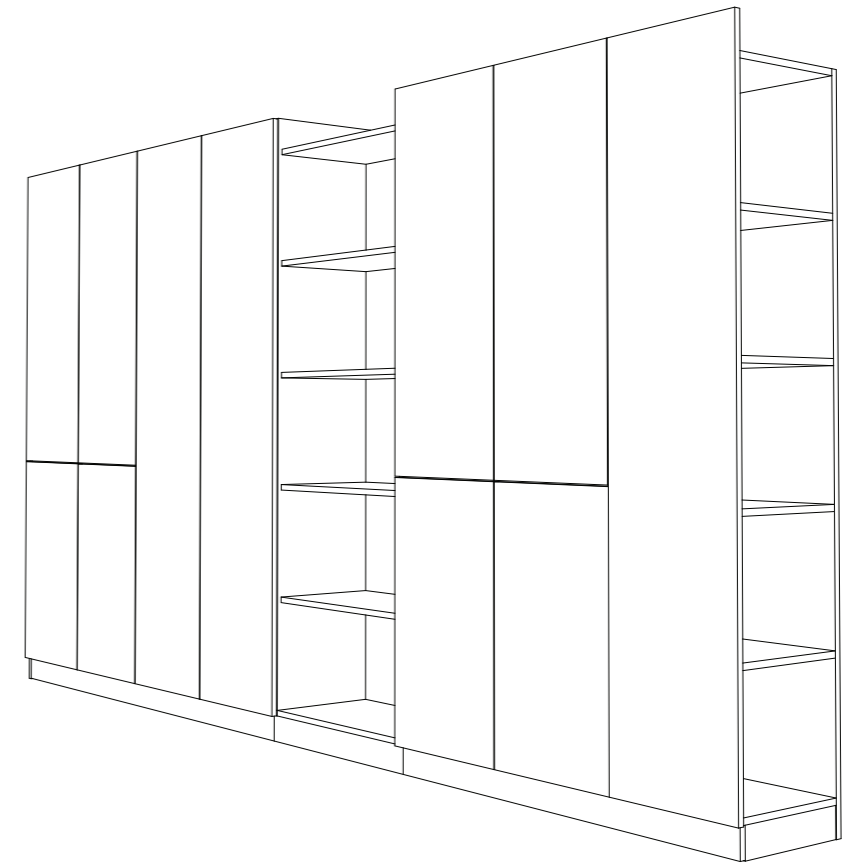

čerešňa - 0344 PR CHERRY



šedá - 0881 BS ALUMINIUM




1.

2.

3.

4.

5.

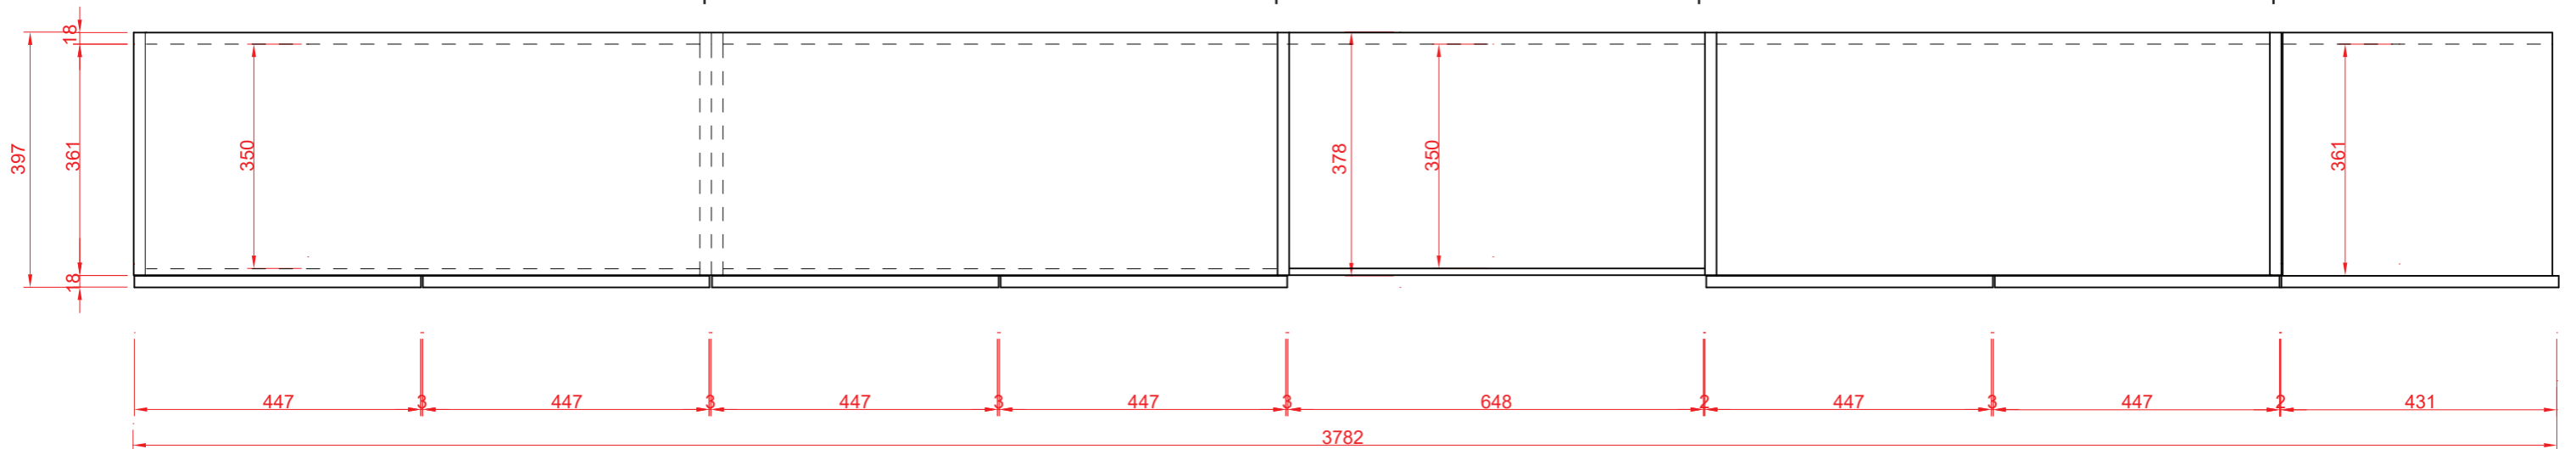

# Skrinová zostava B - 1ks.

M 1:10

1.


2.

3.

4.

5.

nárys

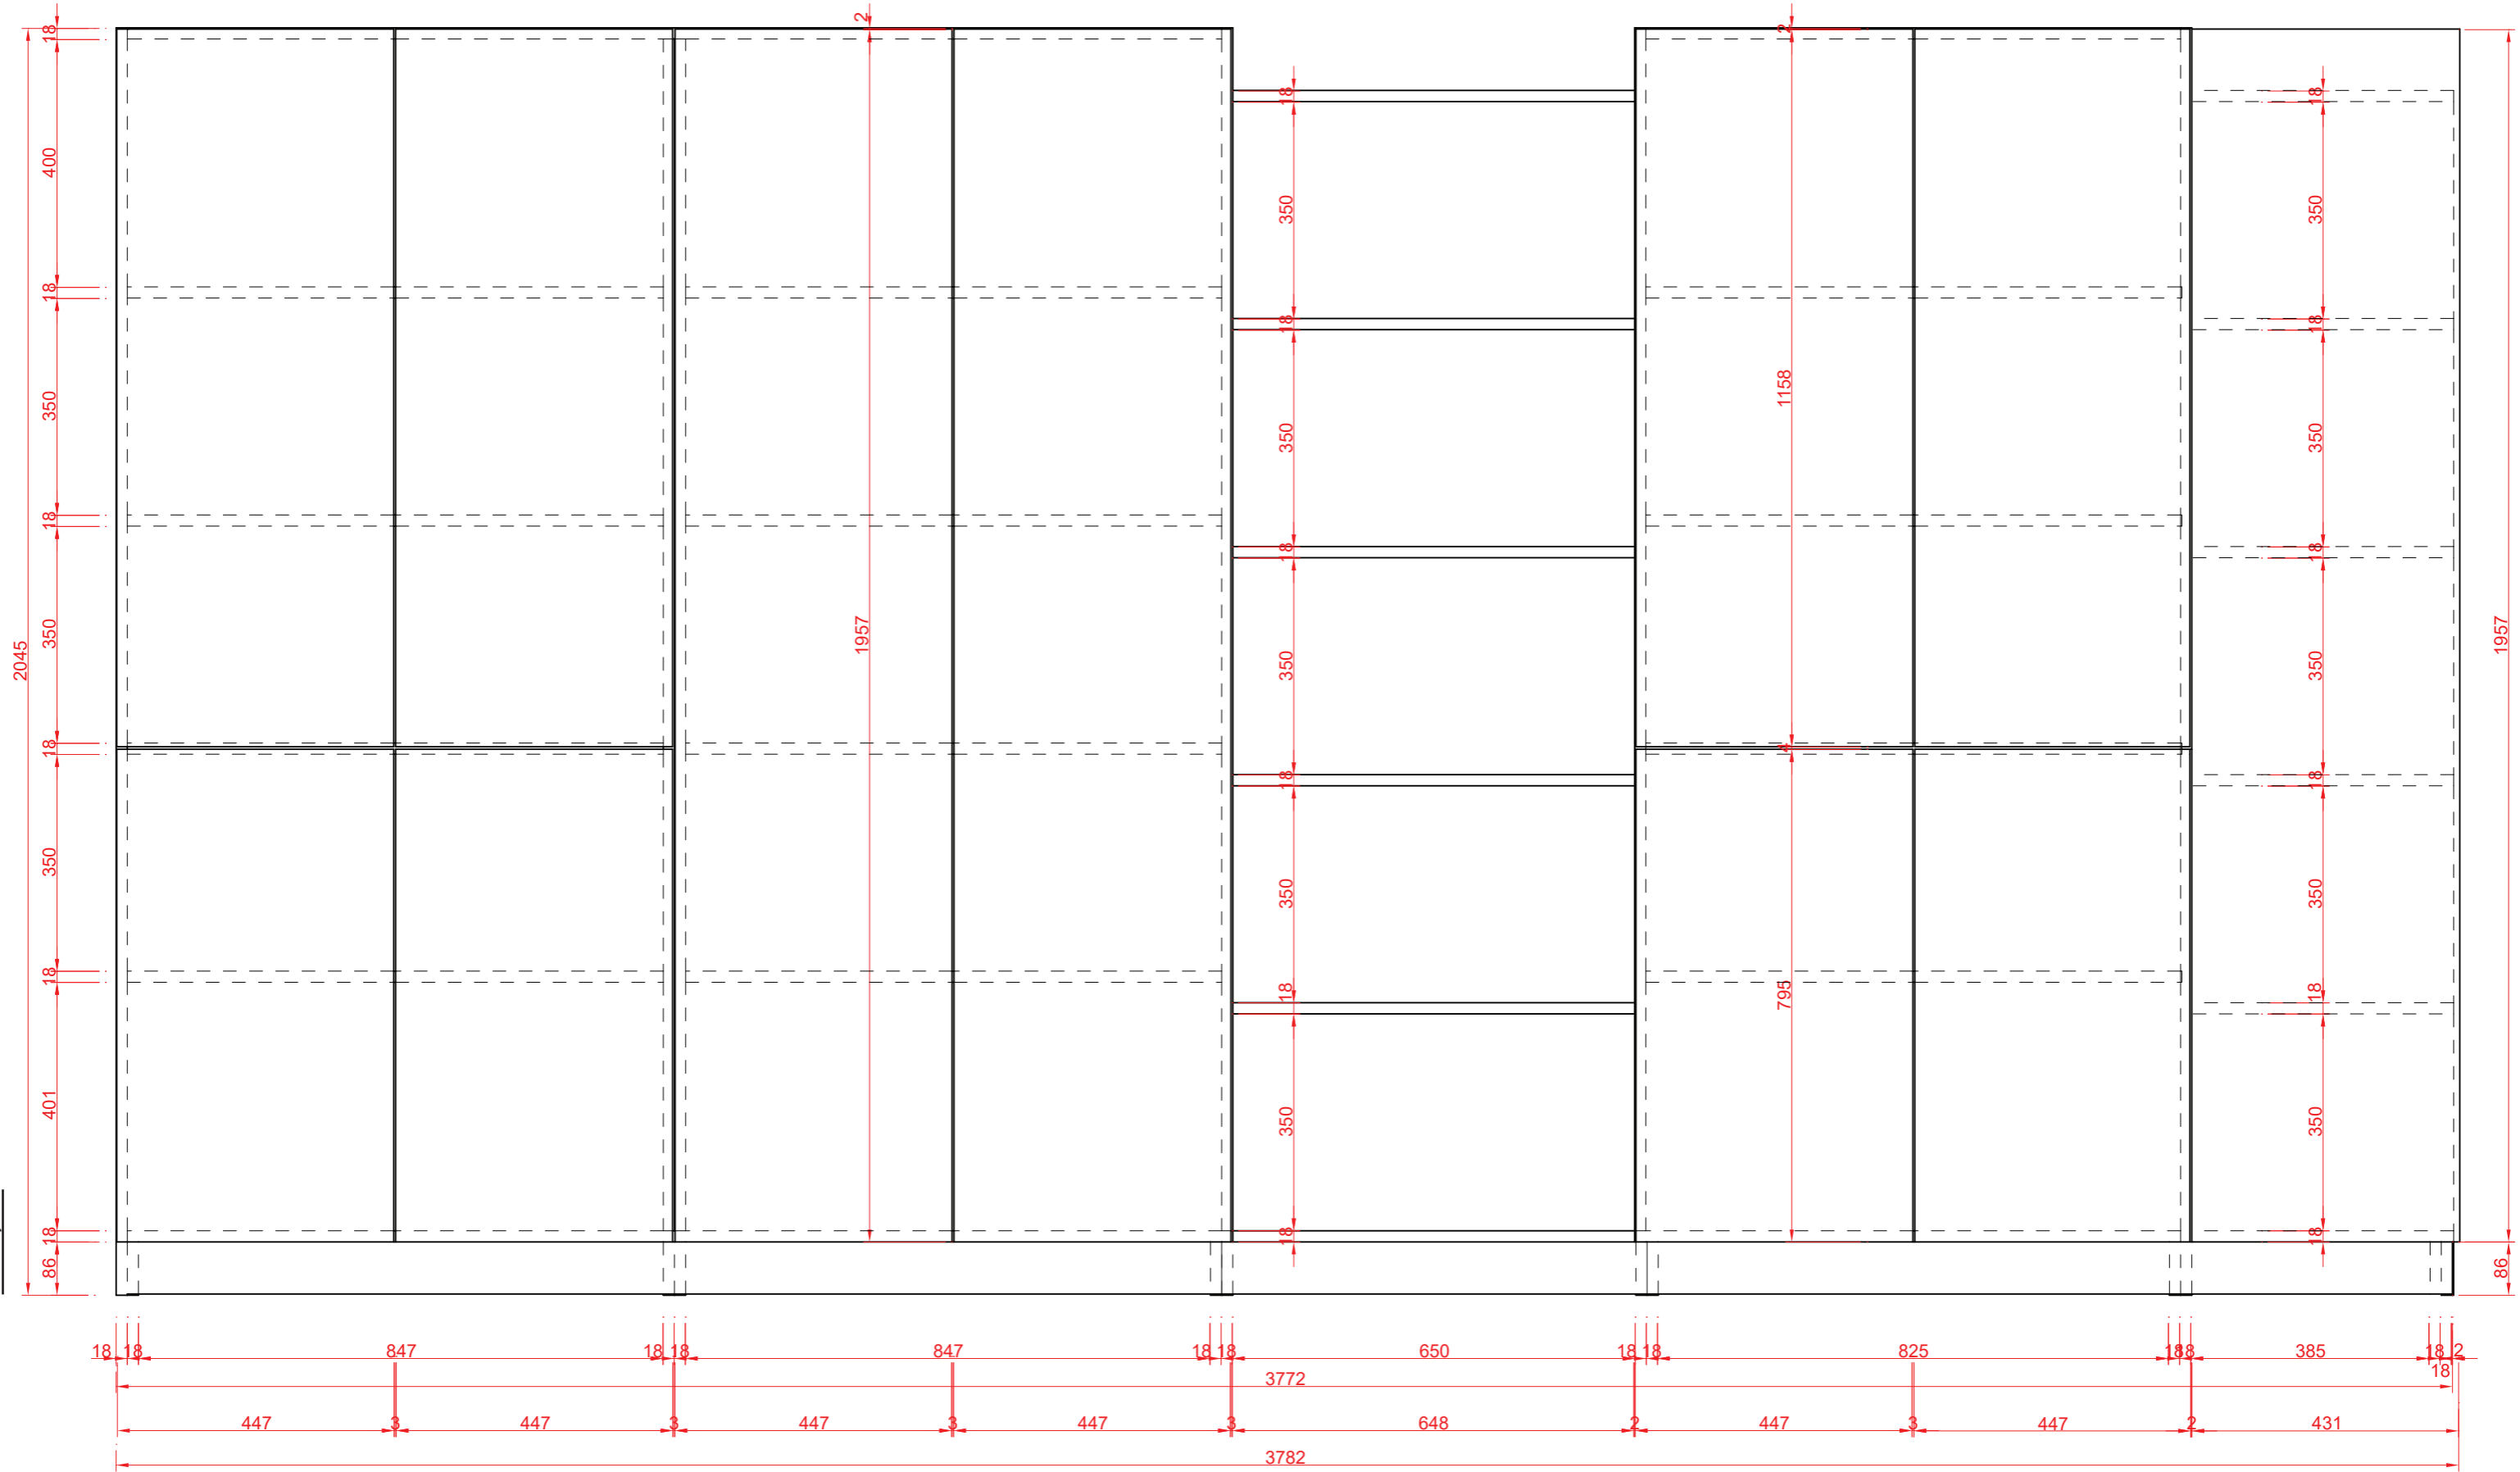

# Skrinová zostava B - 1ks.

M 1:10

1.


4.

2.


3.

5.


**bokorys 1,4**

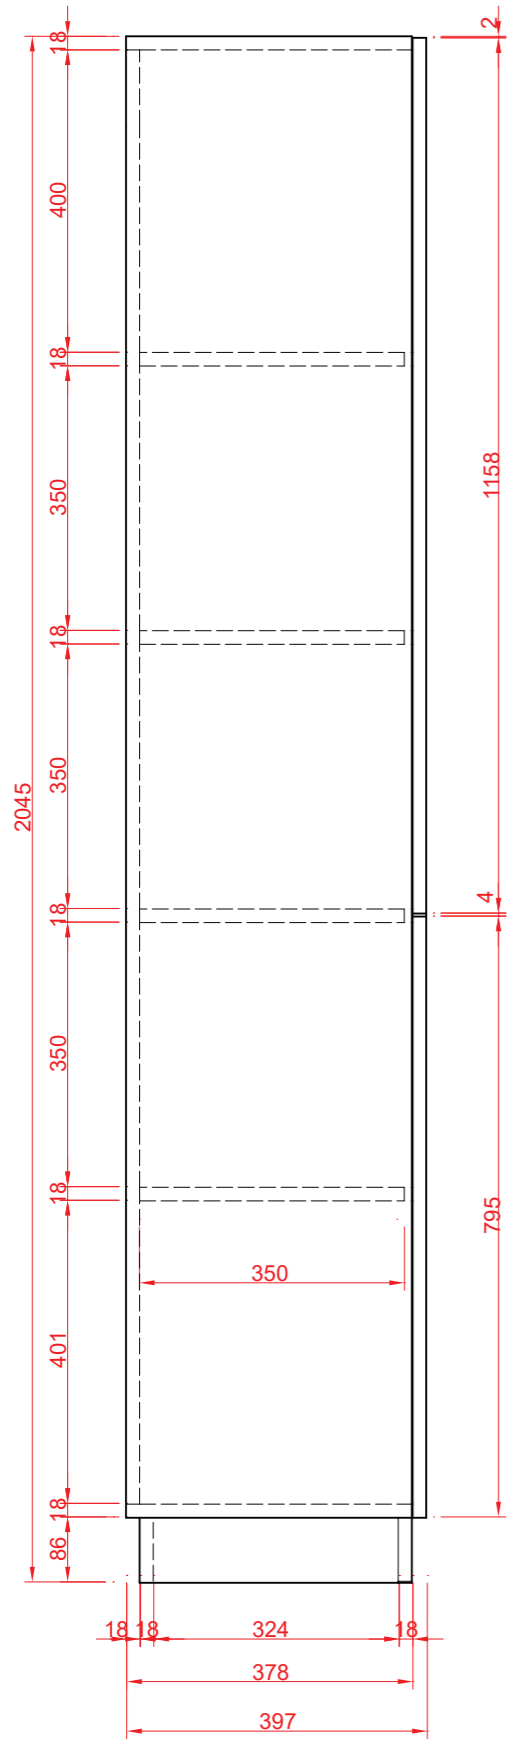


**bokorys 2**

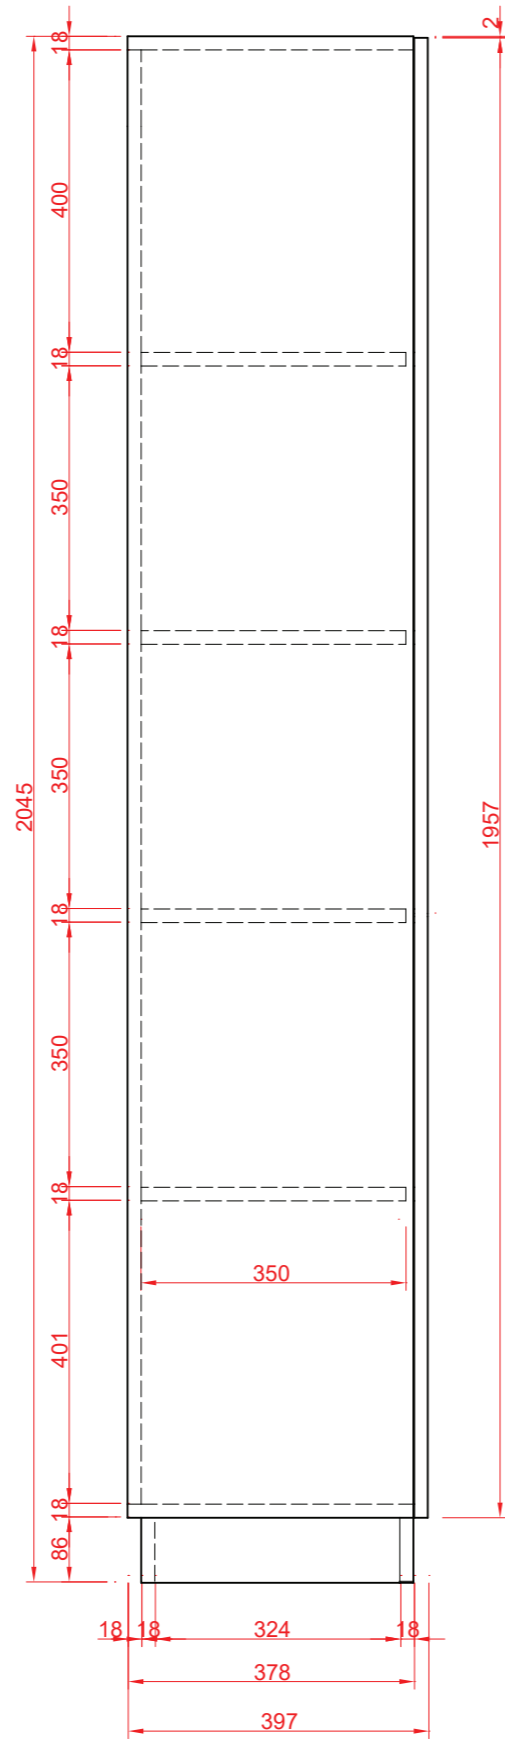

**bokorys 3**

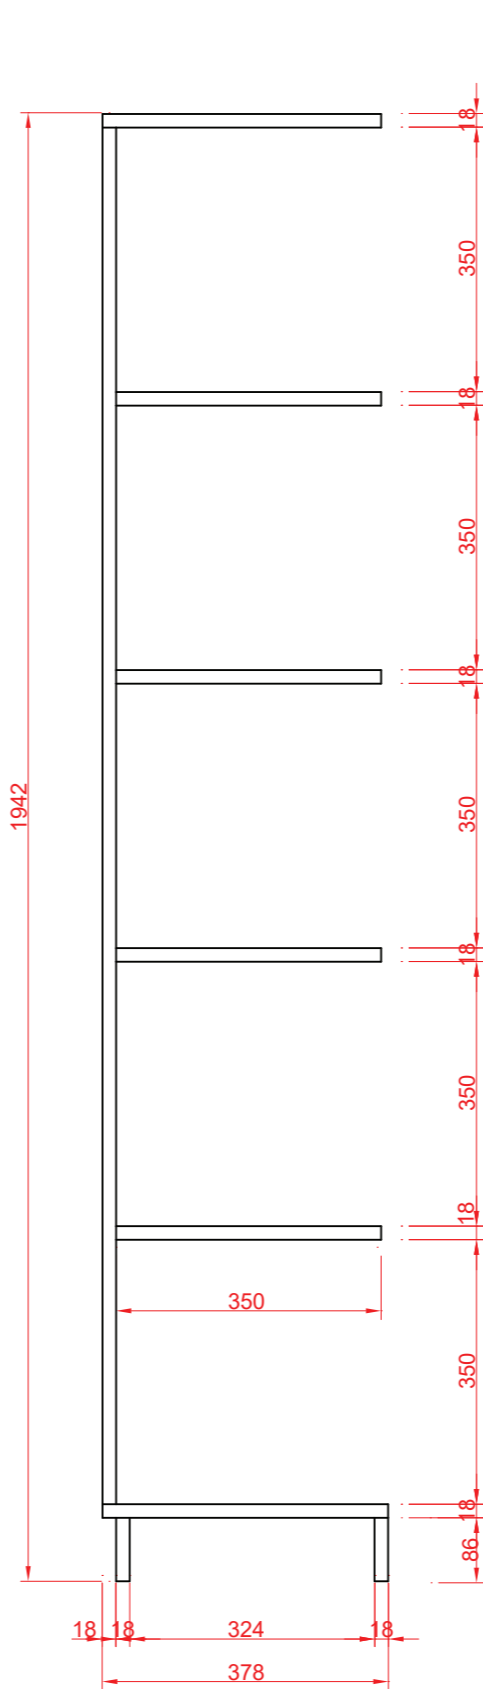

**bokorys 5**

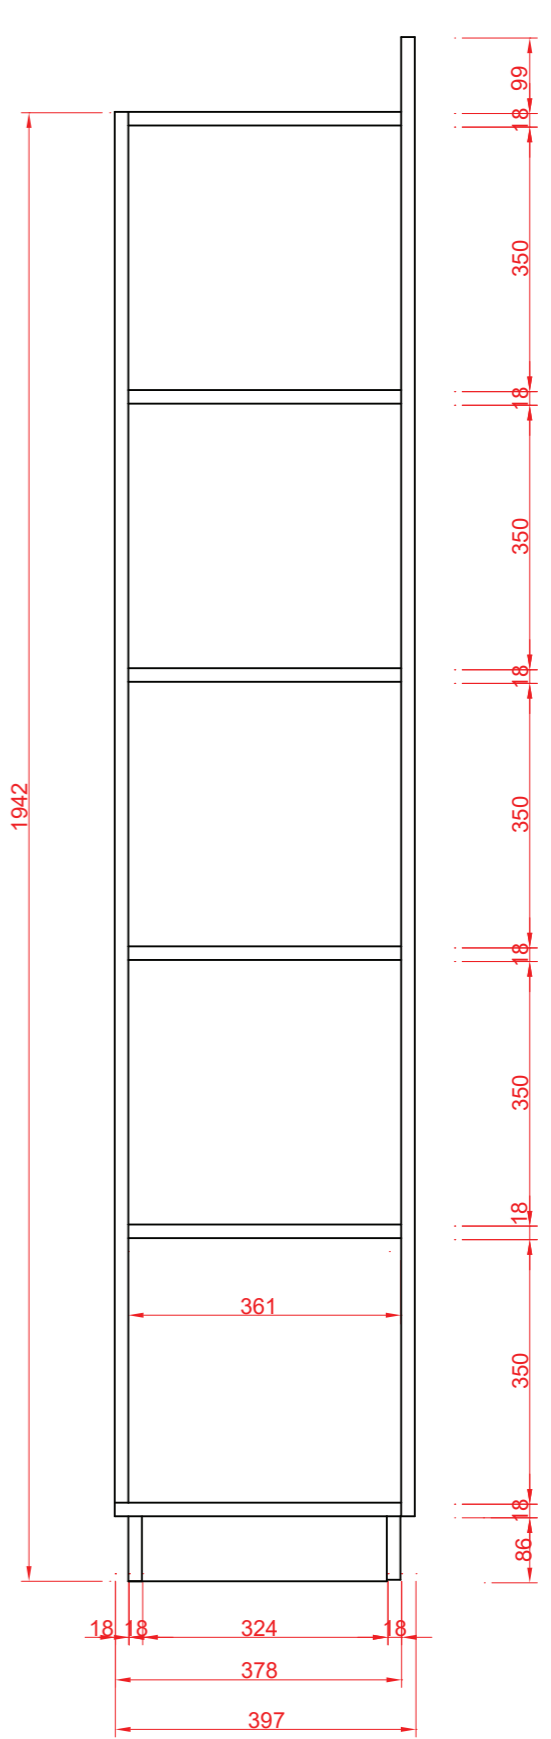

# Stôl A - 1ks.




M 1:10

čerešňa - 0344 PR CHERRY


šedá - 0881 BS ALUMINIUM




pôdorys

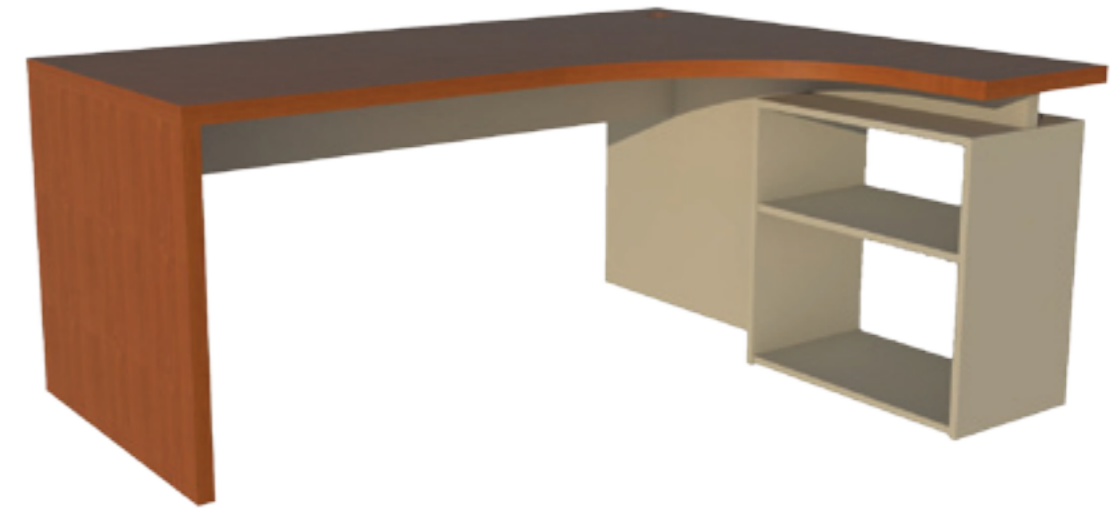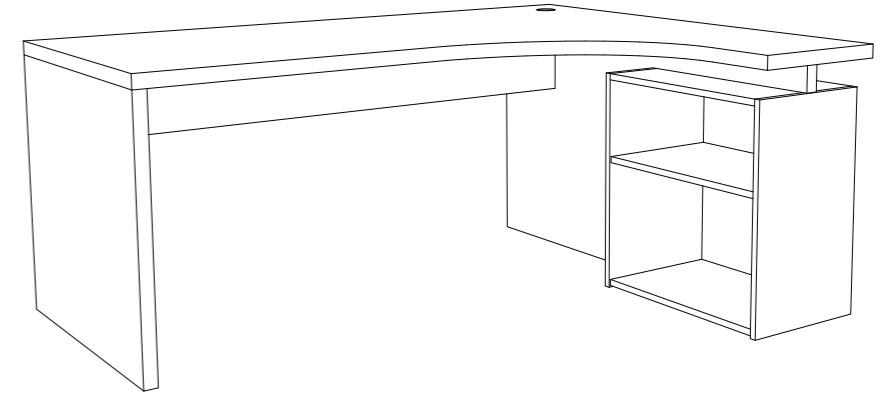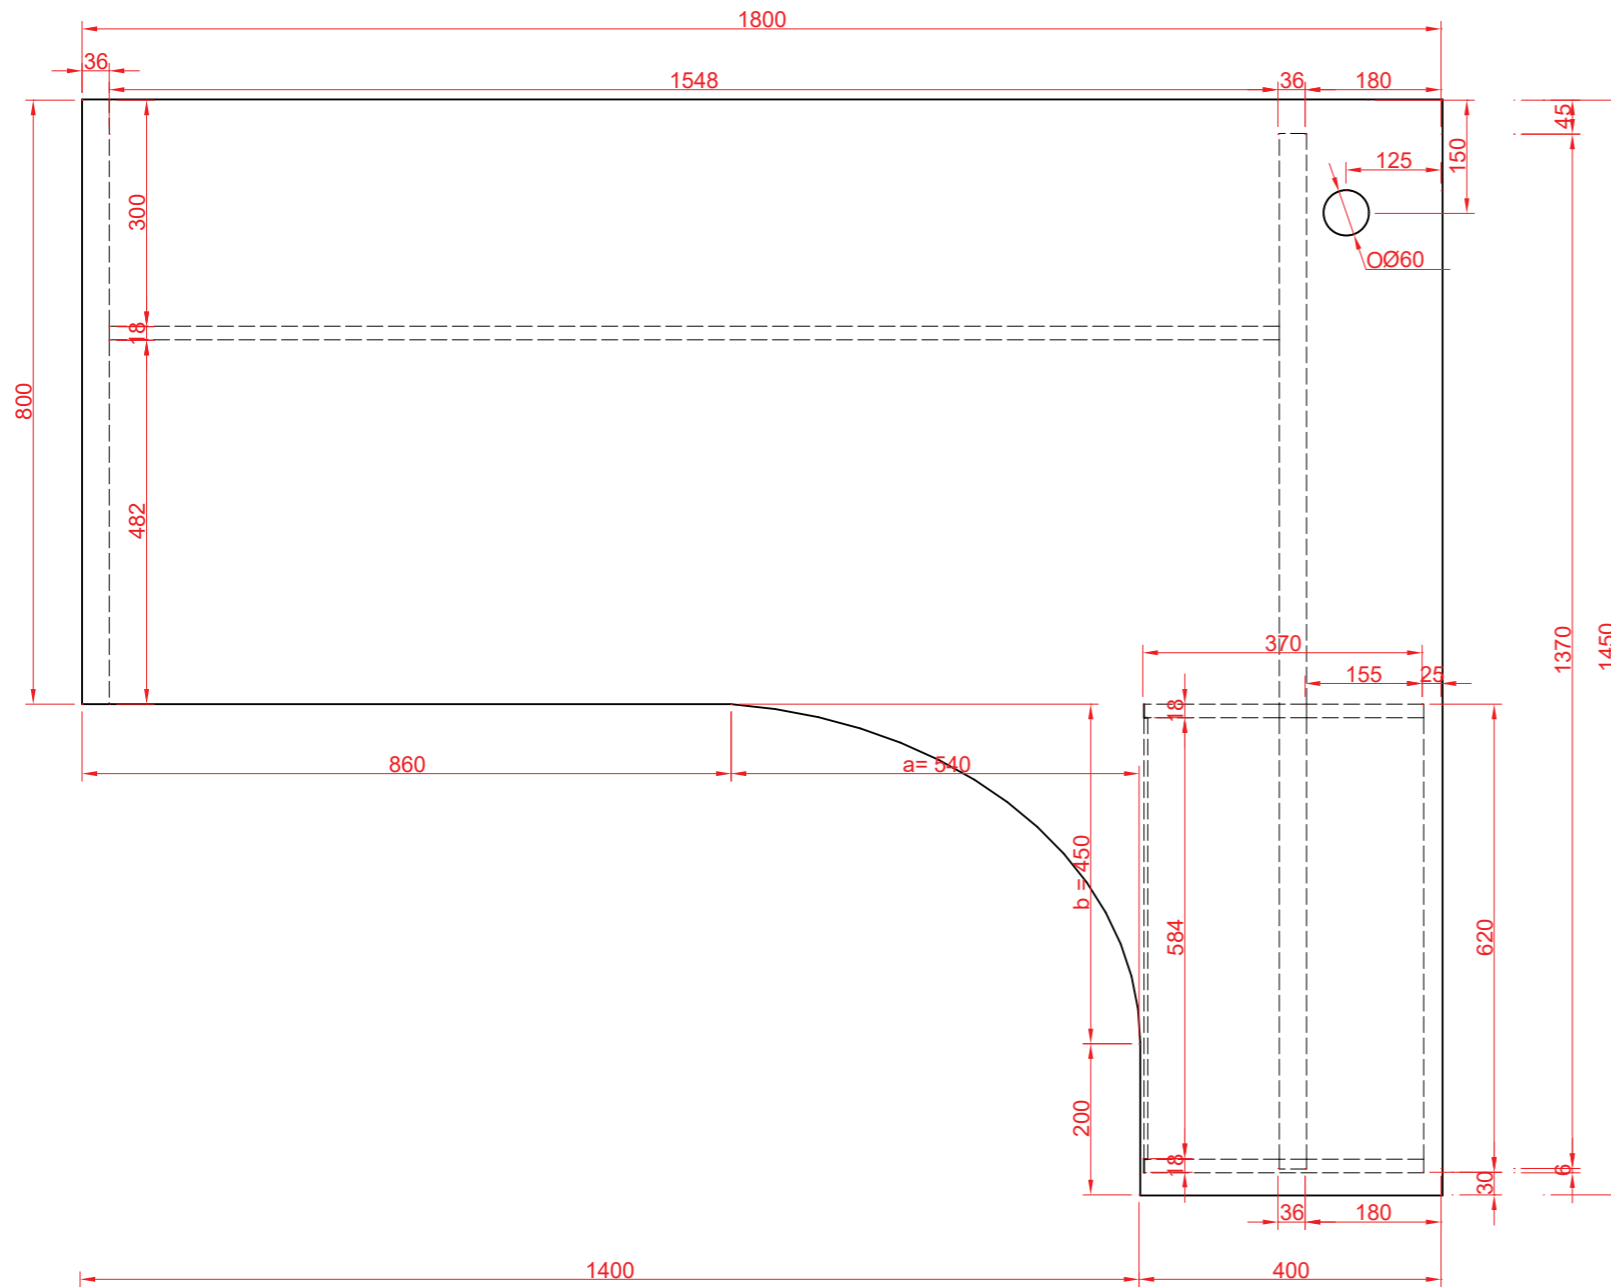

nárys

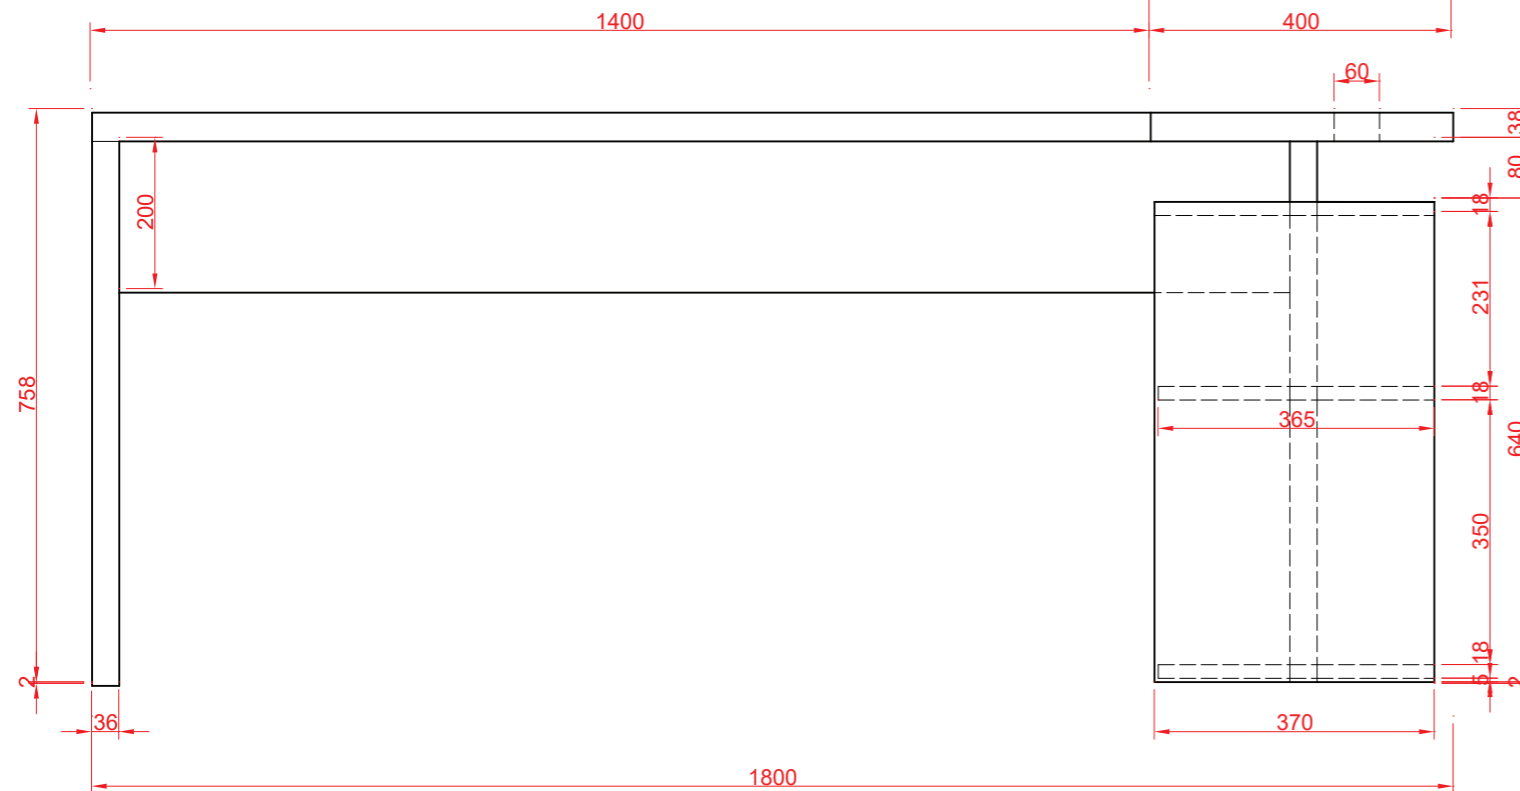

bokorys 1

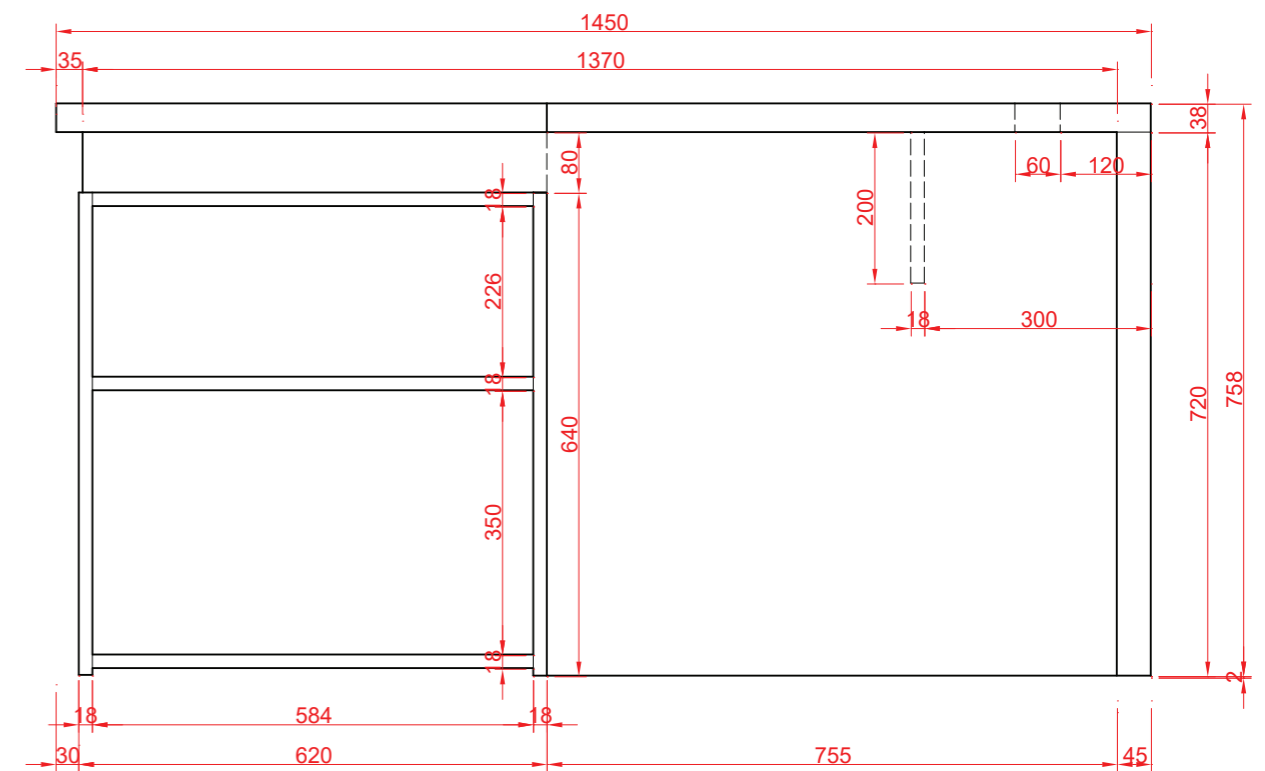

# Stôl B - 2ks.

M 1:10




čerešňa - 0344 PR CHERRY




šedá - 0881 BS ALUMINIUM




pôdorys

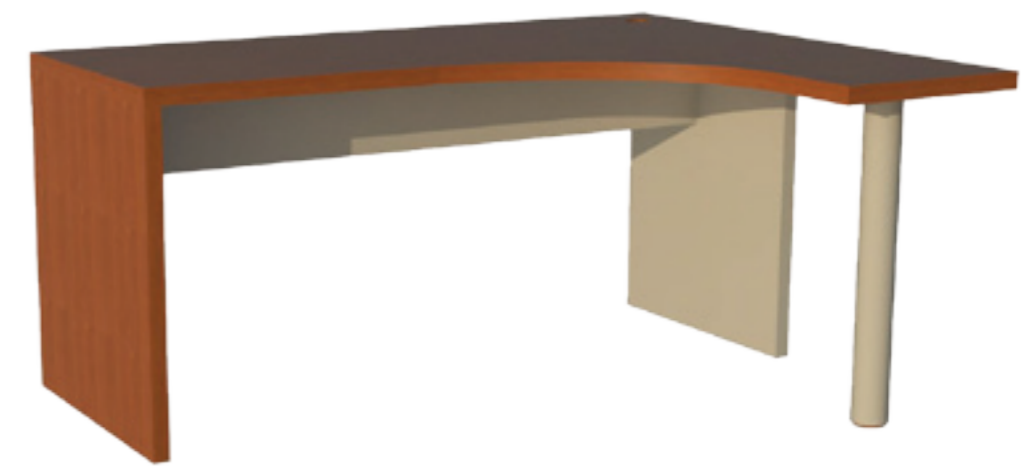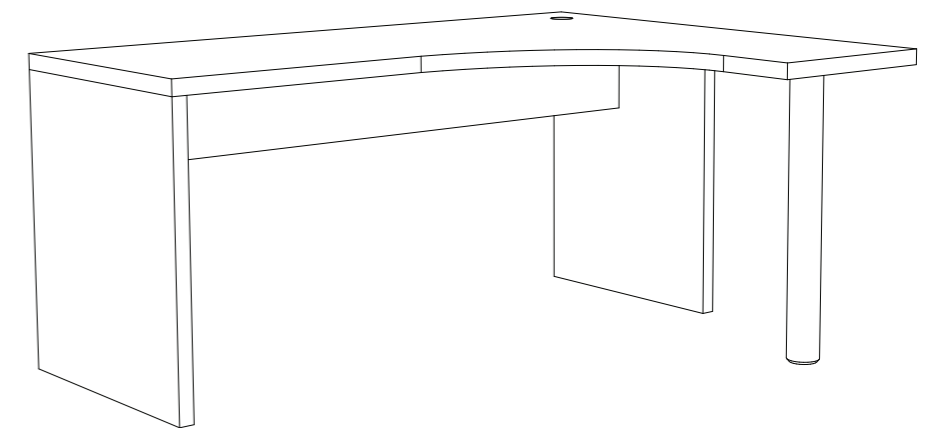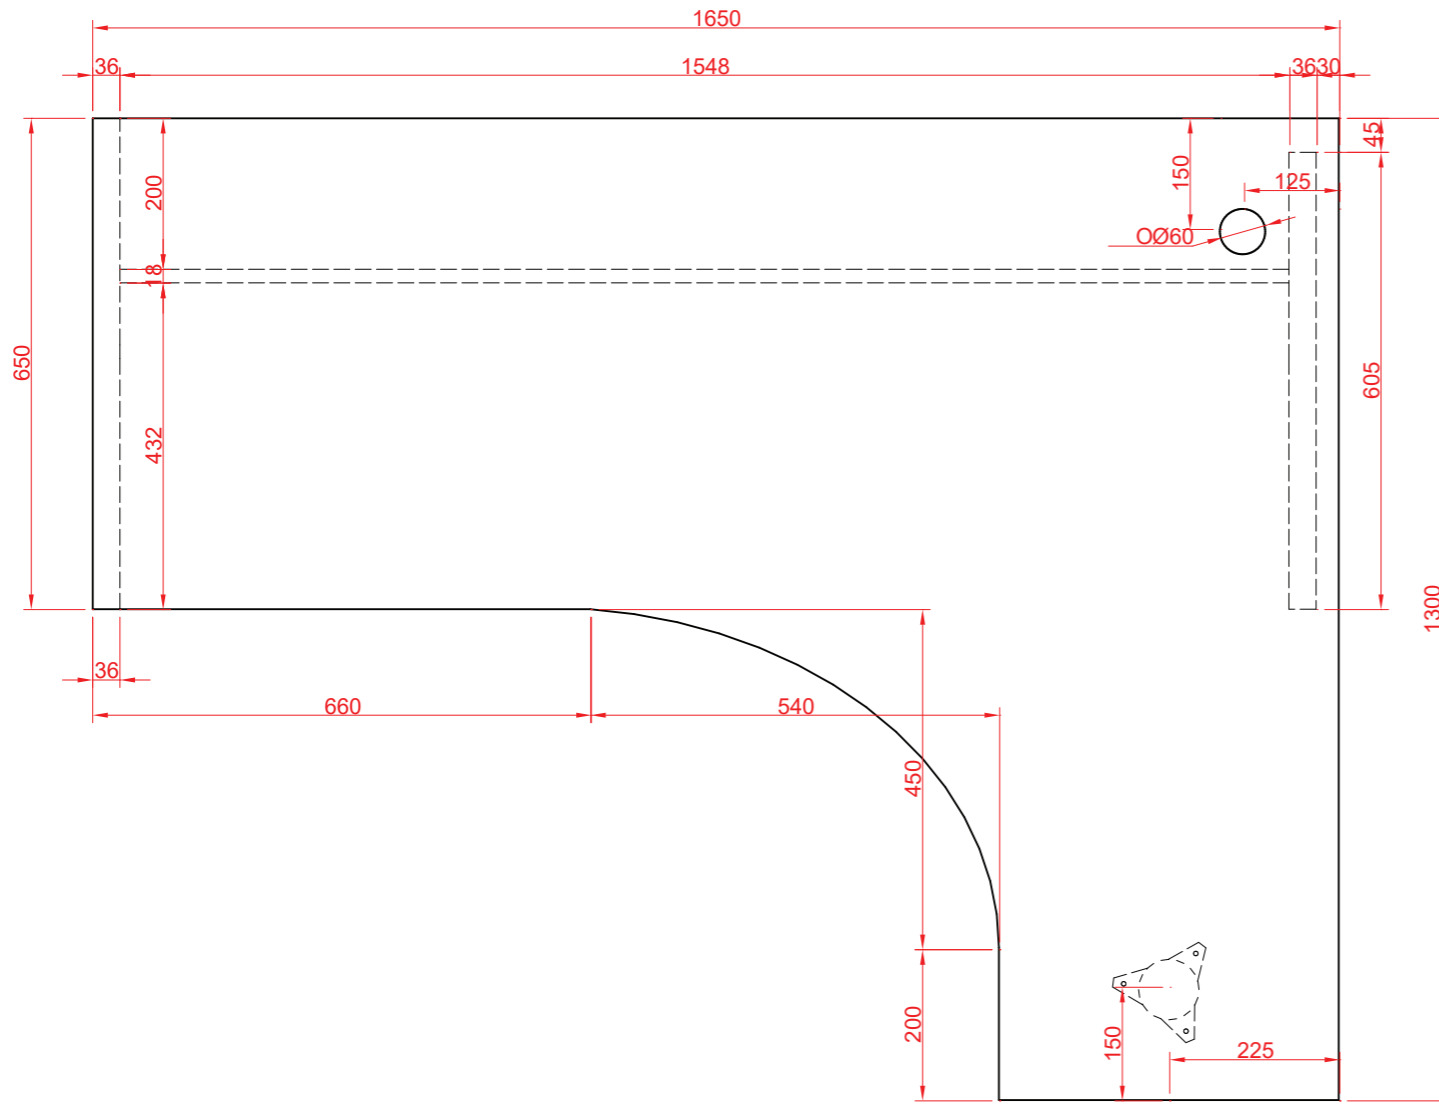

nárys

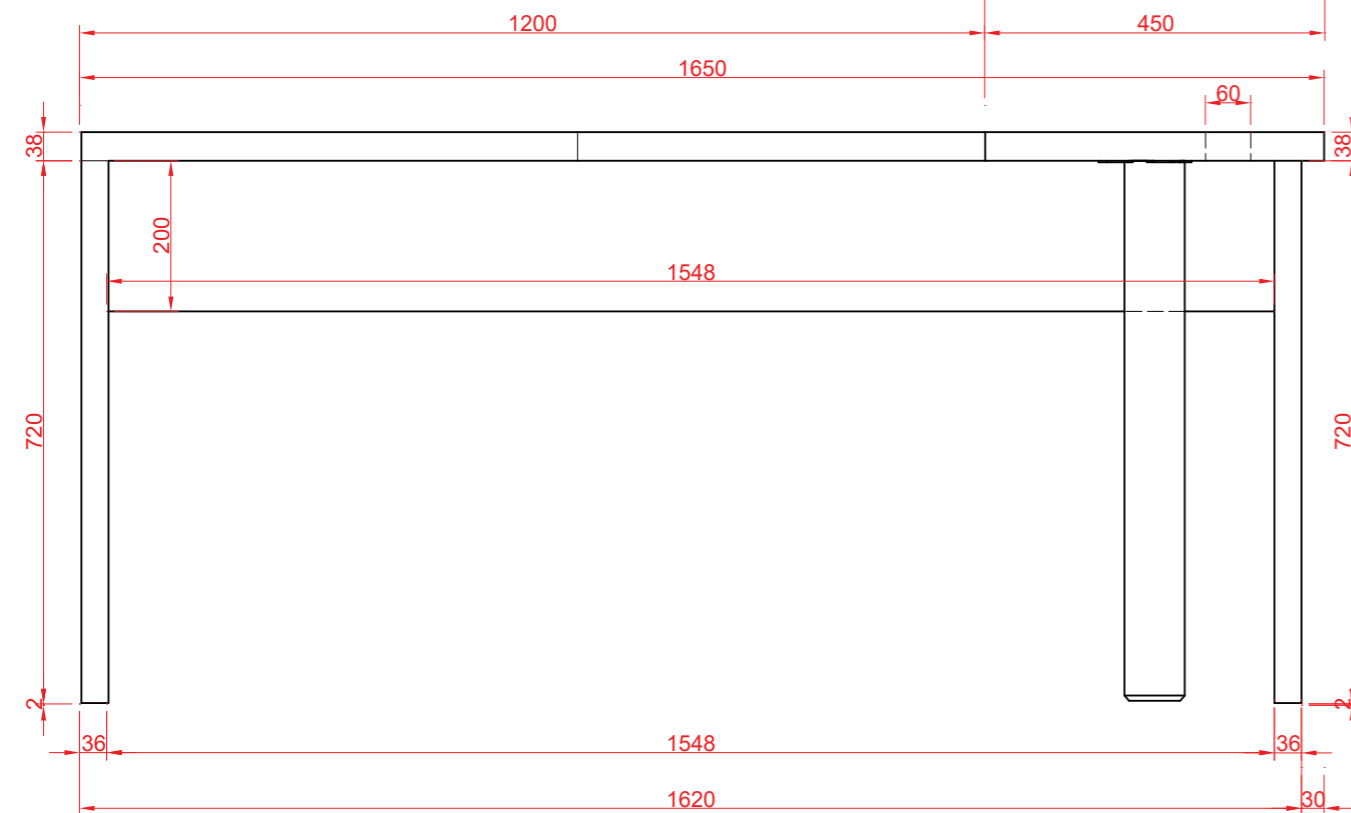

bokorys 1

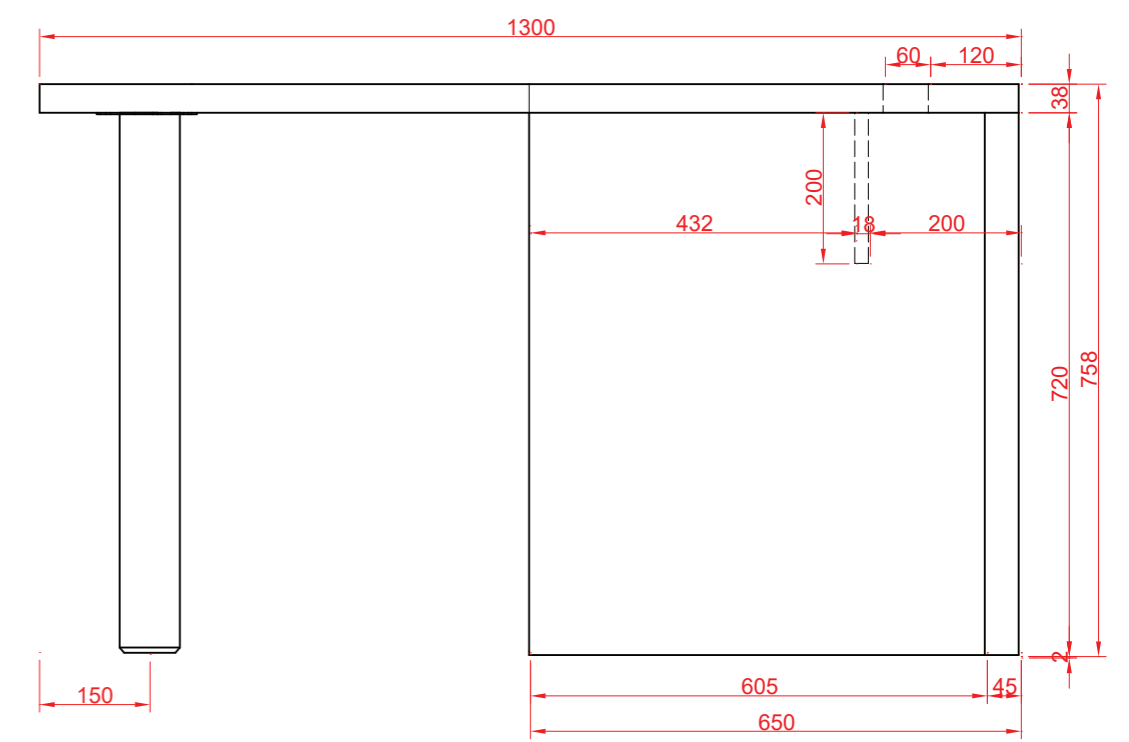

# Stôl C - 2ks.

M 1:10




čerešňa - 0344 PR CHERRY




šedá - 0881 BS ALUMINIUM



pôdorys

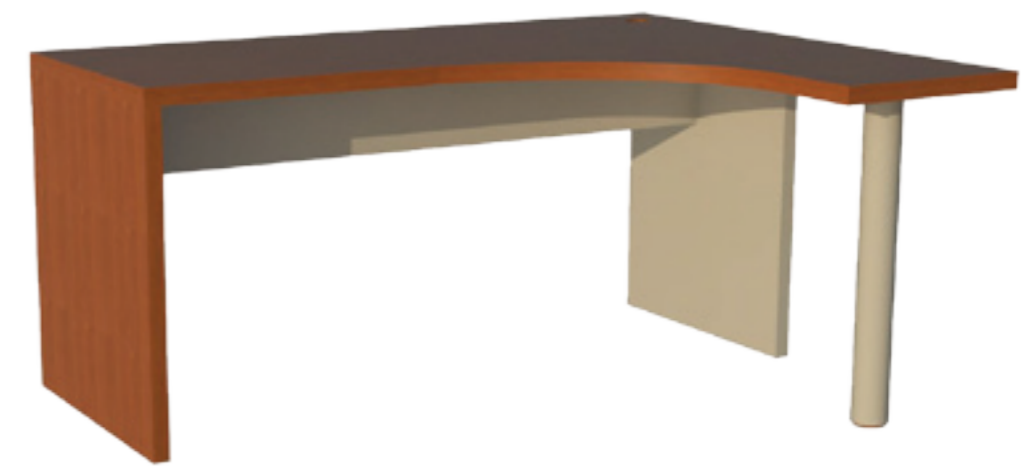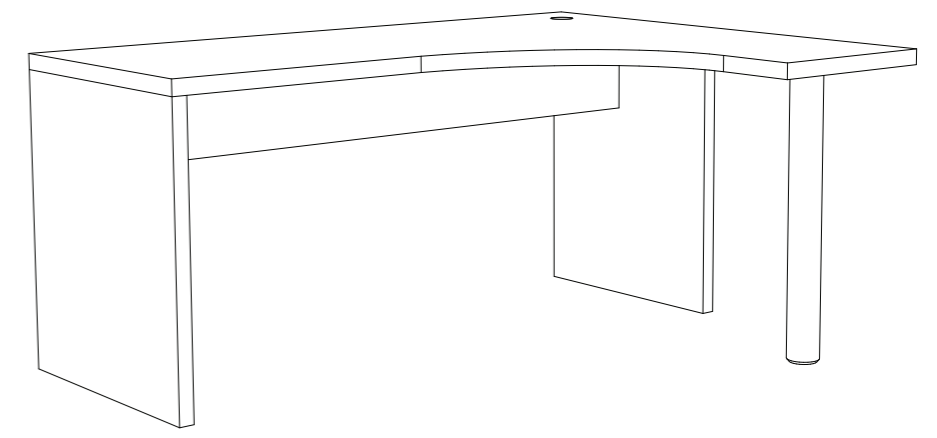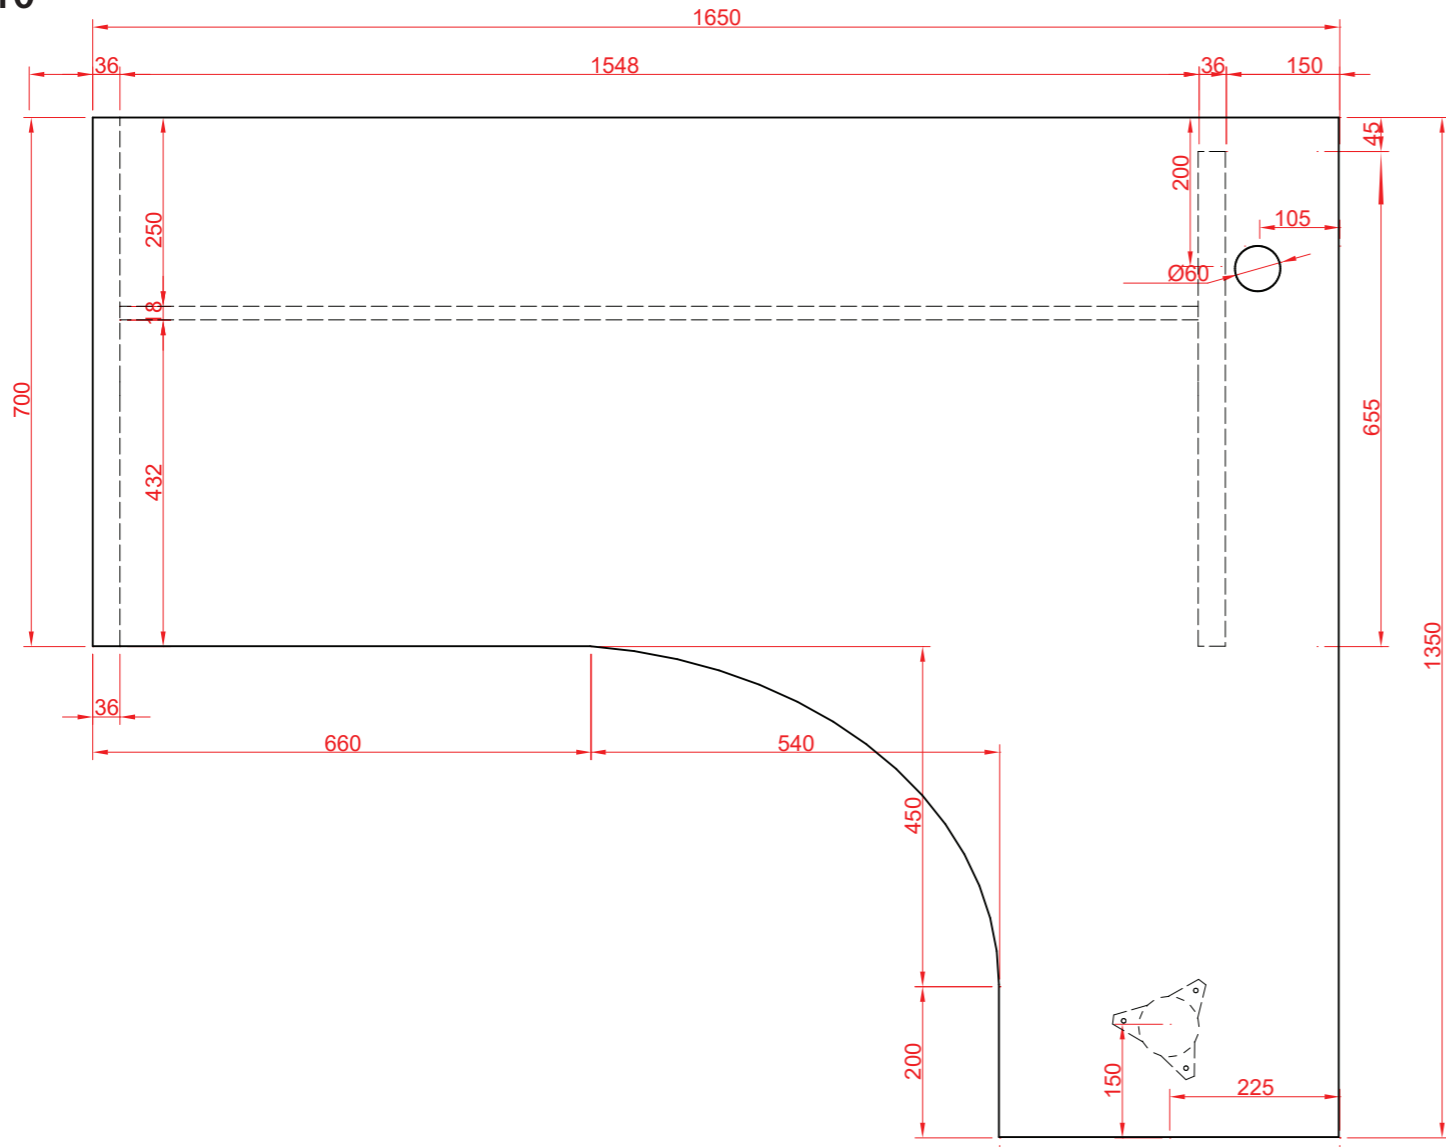

nárys

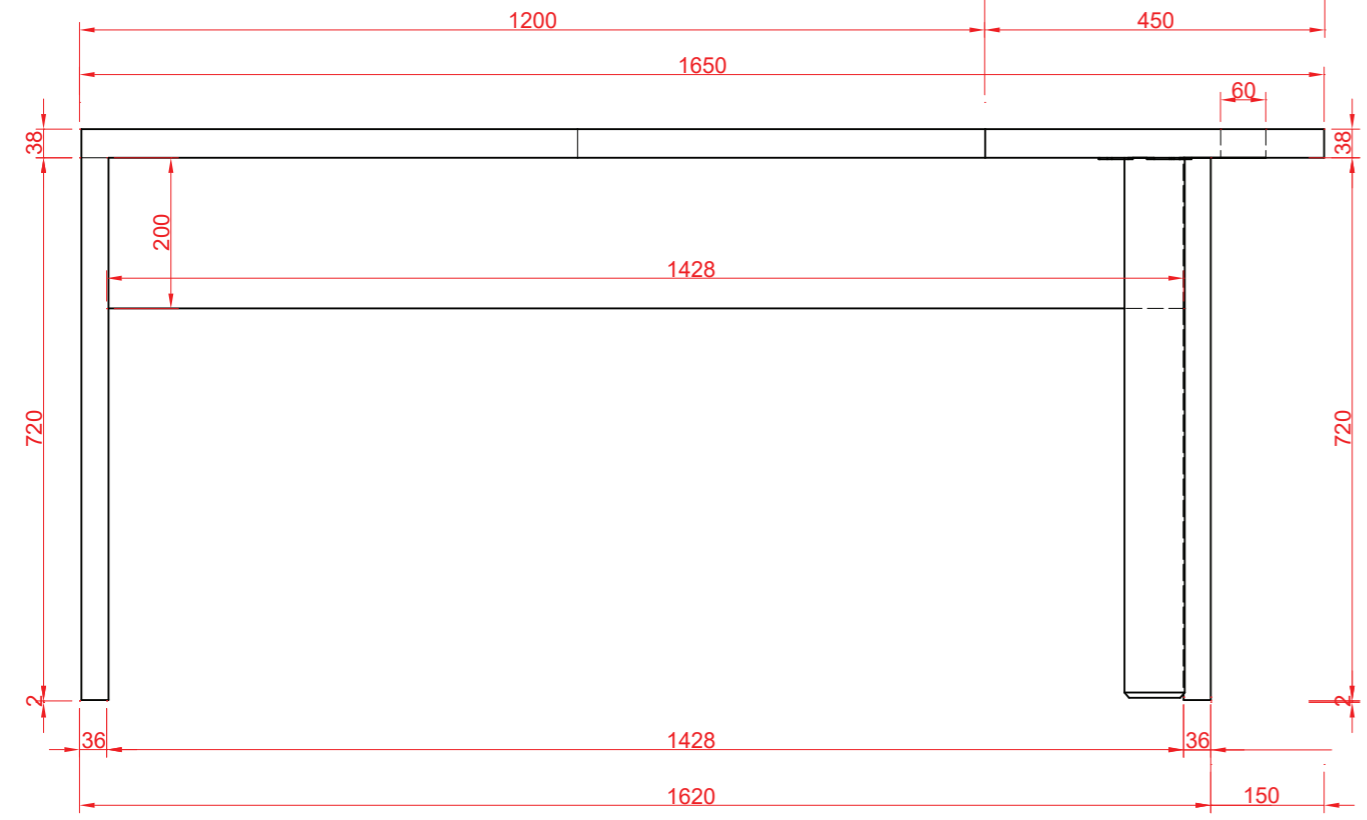

bokorys 1

