


Regálová zostava A - 8ks.

šedé LDTD - 0881 BS ALUMINIUM

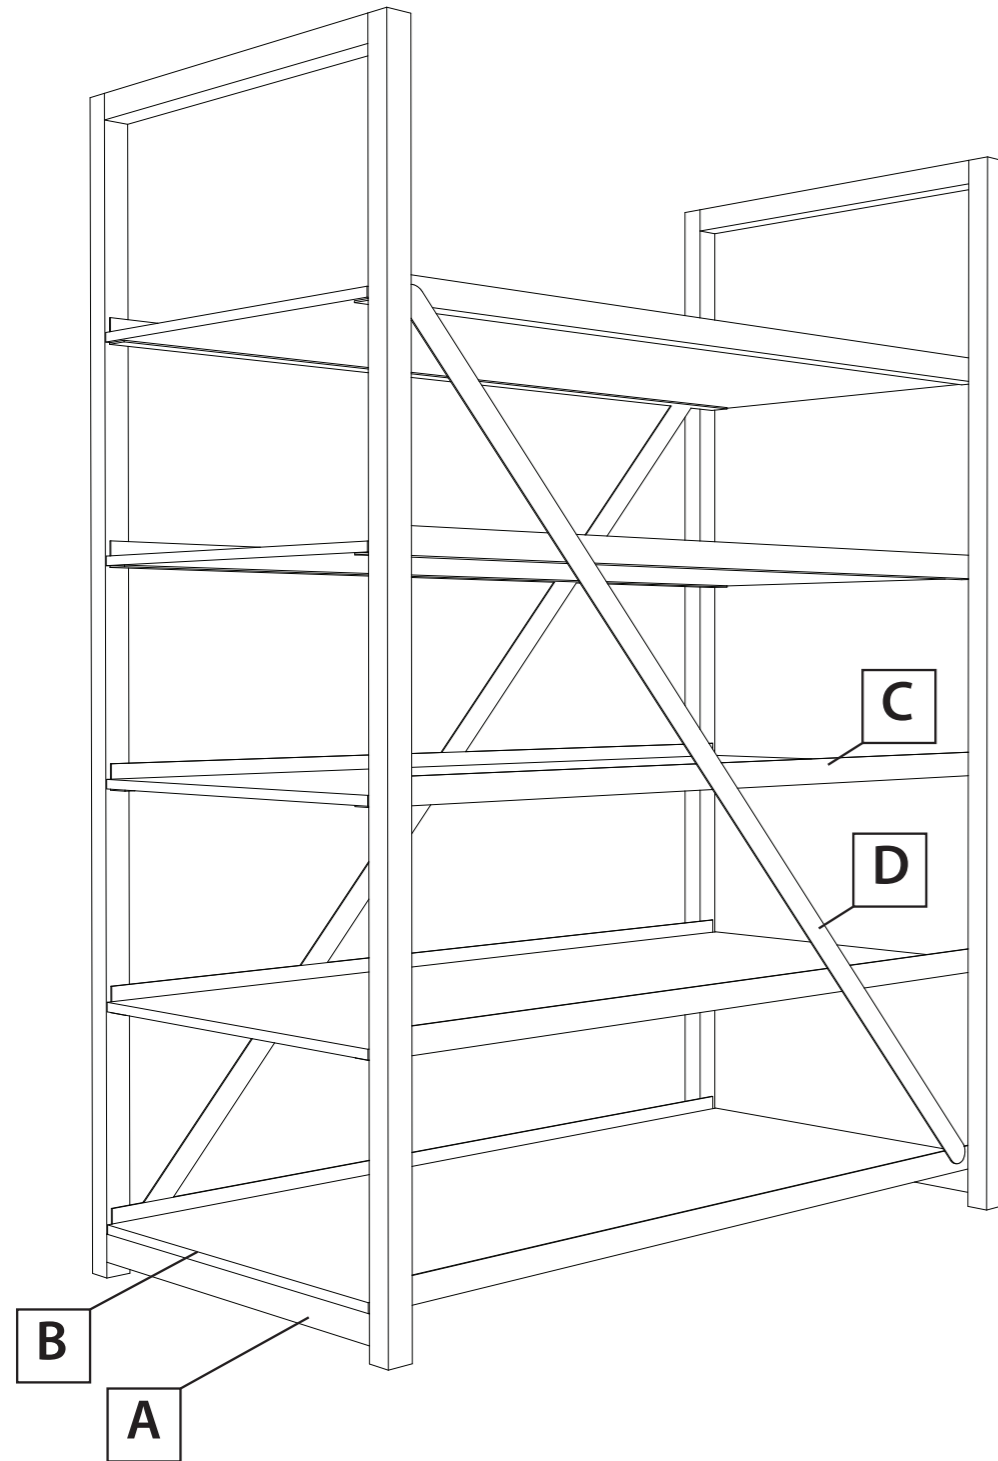


ocelová konštrukcia - biela



A


rámová konštrukcia - 16ks

ocelová konštrukcia - jakl 50x50 mm ; zvářana

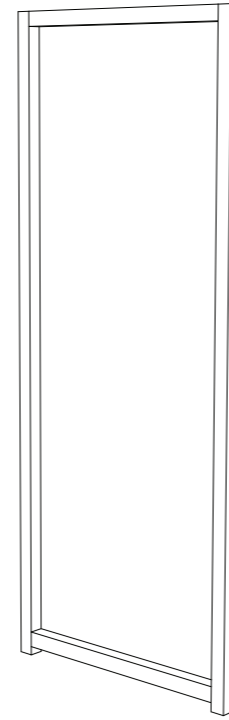

B

šedé LDTD
hr. 18mm

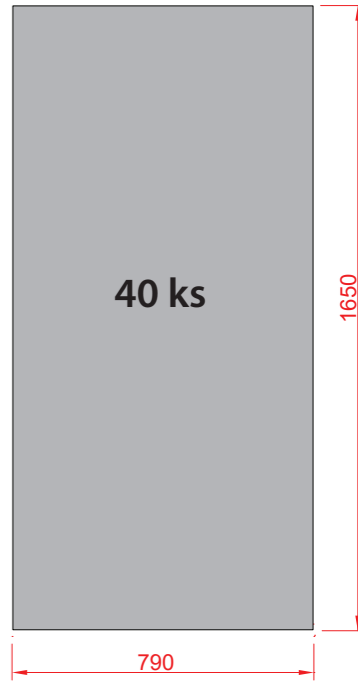

M 1:20

C



L - profil 50x50 mm ; hr. 3 mm


80 ks

dĺžka = 1630 mm

D


Zavetr. pasovina 50mm ; hr. 3 mm

16 ks

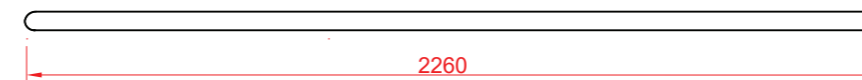

E

Skrutkové a vrutové spoje - výkaz podľa dielenského výkresu!

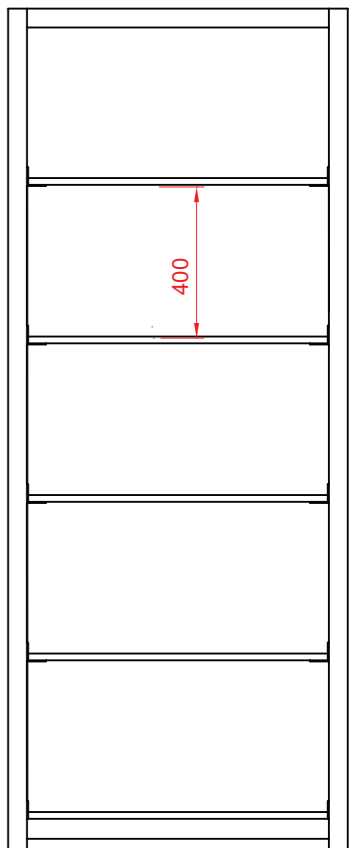

Regálová zostava B - 5ks.

M 1:10

šedá

- 0881 BS ALUMINIUM

